


Утверждена
Постановлением Администрации
муниципального образования
Крымский район
от _____ № _____

**Схема расположения земельного участка или земельных участков на
кадастровом плане территории Южного сельского поселения**

Условный номер земельного участка :ЗУ1

Описание точки	Координаты	
	X (м)	Y (м)
Внешняя граница		
	474581,12	1303384,27
	474595,73	1303387,86
	474618,48	1303393,63
	474625,11	1303395,36
	474699,55	1303408,66
	474698,05	1303421,45
	474693,97	1303435,94
	474659,80	1303432,44
	474630,59	1303429,32
	474576,48	1303420,48
	474580,26	1303388,56
Периметр: 303,99 м		
Площадь: 3853 кв.м		
Внутренняя граница		
	474631,04	1303428,64
	474630,75	1303428,57
	474630,80	1303428,37
	474631,09	1303428,45
Периметр: 1,00 м		
Площадь: 0 кв.м		
Общая площадь: 3853 кв.м		

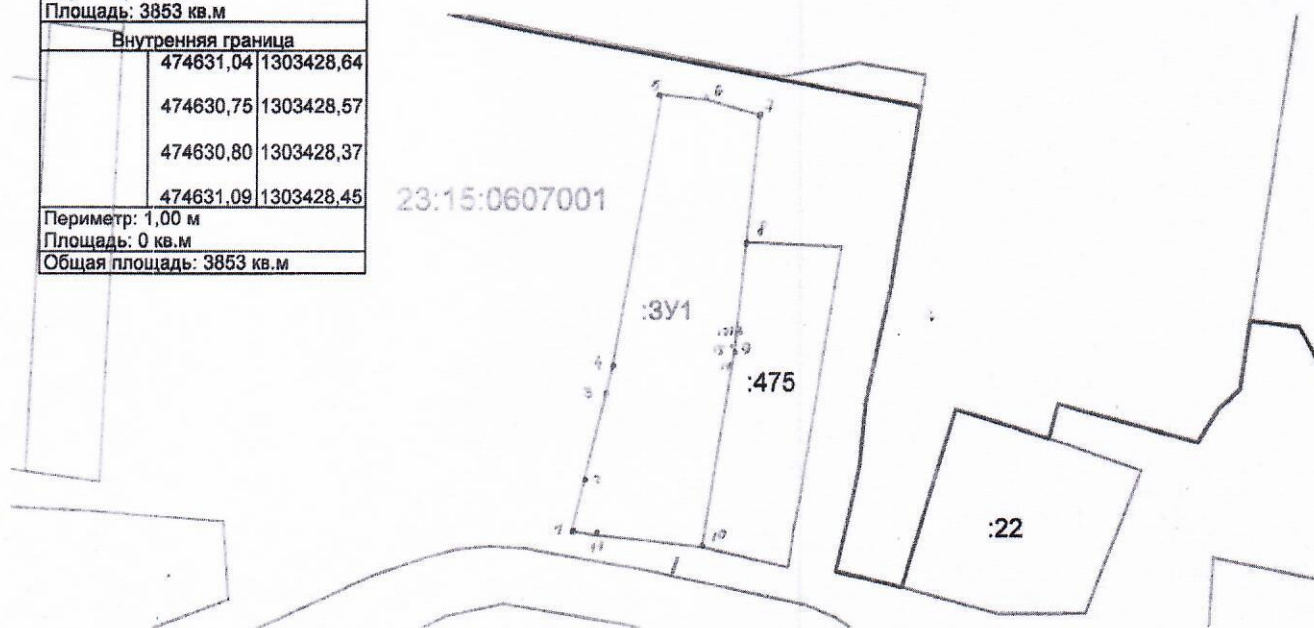

Система координат: МСК-23
Масштаб 1:2000

Условные обозначения

- граница кадастрового квартала
- граница земельного участка, сведения о котором внесены в ГКН
- граница образуемого земельного участка
- :ЗУ1 - условный номер земельного участка
- граница муниципального образования