


Водников, Б

# Схема расположения земельного участка на кадастровом плане территории


Условный номер земельного участка 23:15:0605003:3У1  
Площадь земельного участка 1089 кв.м

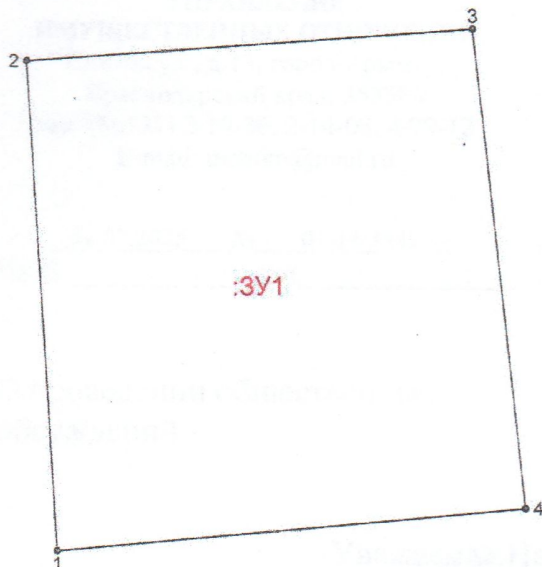

Система координат МСК 23

Номер точки	Координаты		Длина линии...
	X (м)	Y (м)	
1	476 686,63	1 307 530,43	34,39
2	476 720,97	1 307 528,58	31,22
3	476 722,87	1 307 559,74	33,72
4	476 689,32	1 307 563,10	32,78
1	476 686,63	1 307 530,43	
Общий периметр: 132,11 м			

Масштаб 1:500

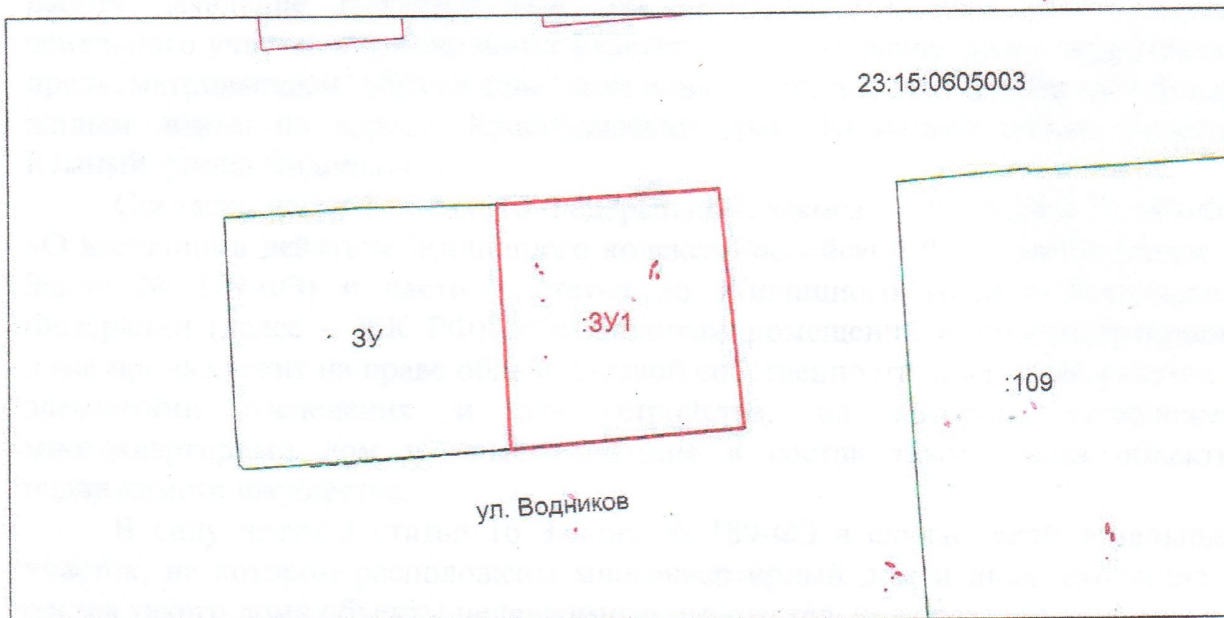

Условные обозначения:

• 1  
:3У1  
23:15:0605003

—  
—  
ул. Водников

- обозначение характерных точек
- кадастровый номер образуемого земельного участка
- кадастровый номер квартала
- граница квартала
- граница проектируемого земельного участка
- красная линия
- земли общего пользования