


# **Схема расположения земельного участка или земельных участков на кадастровом плане территории**

УТВЕРЖДЕНА  
Постановлением администрации  
муниципального образования  
Крымский район  
№ \_\_\_\_\_ от \_\_\_\_\_

Условный номер земельного участка: :ЗУ1  
Площадь земельного участка: 2187 кв.м.  
Система координат МСК-23

Геоданные							
№	X	Y	S, м	№	X	Y	S, м
1	470938,97	1284637,40	7,04	11	470981,59	1284673,25	13,82
2	470934,62	1284642,94		8,40	12	470870,73	
3	470928,84	1284649,04	3,97	13	470871,22	1284663,57	56,81
4	470925,92	1284651,73		5,74	14	470905,69	
5	470922,18	1284656,09	6,78	15	470906,18	1284617,70	12,66
6	470917,99	1284661,42		24,83	16	470917,19	
7	470901,40	1284679,90	5,39	17	470918,41	1284624,69	12,58
8	470898,26	1284684,28		2,88	18	470928,90	
9	470895,46	1284683,62	11,16	19	470930,59	1284631,78	10,09
10	470886,47	1284677,01		6,16	1	470938,97	

23:15:0830001

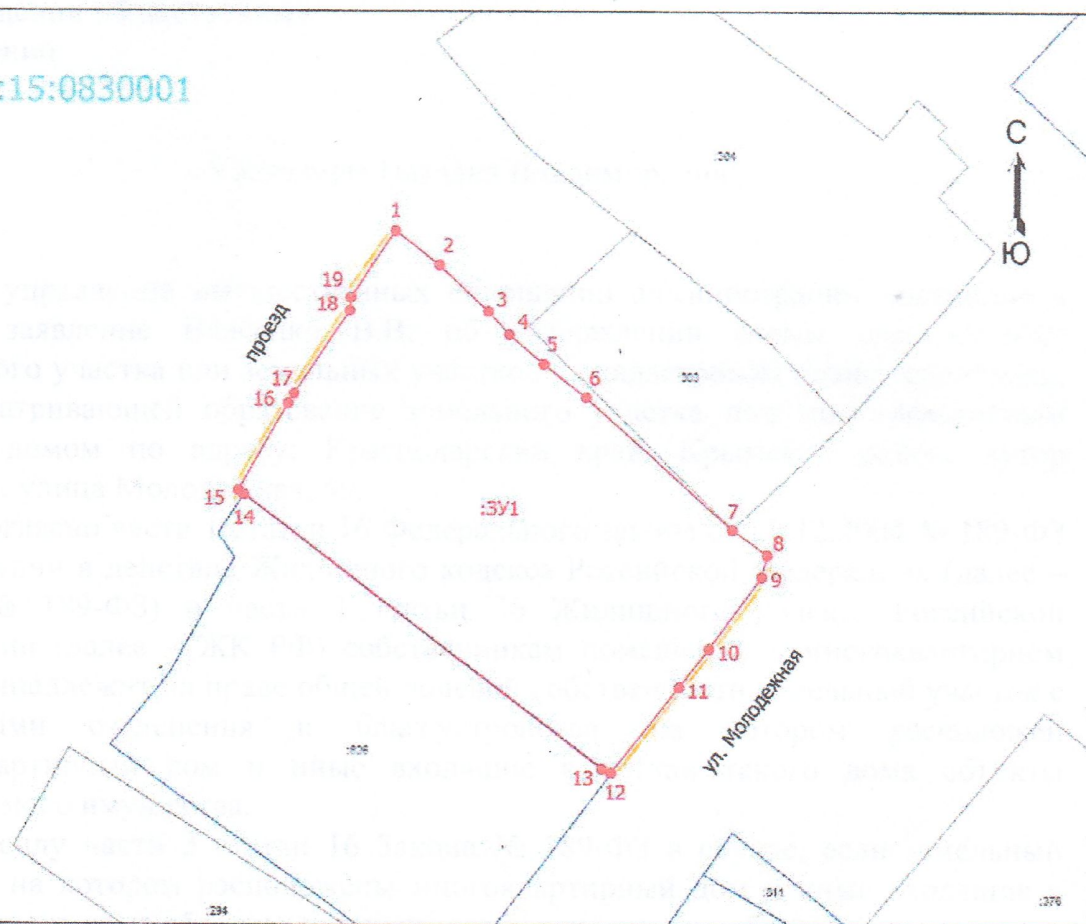

Масштаб 1:900

**Условные обозначения:**

- - Вновь образованная часть границы, сведения о которой достаточны для определения ее местоположения
- 1 - Обозначение новой характерной точки
- - Характерная точка границы земельного участка.
- - Откраска границ земельного участка прилегающим к территории общего пользования
- 23:15:0830001 - Номер кадастрового квартала