

# Схема расположения земельного участка или земельных участков на кадастровом плане территории


МСК-23, зона 1

Условный номер земельного участка: :3У1

Площадь земельного участка: 3306 кв.м

## Описание характерных точек

№	X	Y
1	473557.20	1296557.14
2	473550.82	1296562.73
3	473545.85	1296567.84
4	473540.70	1296572.31
5	473540.26	1296572.28
6	473528.09	1296583.24
7	473504.29	1296607.30
8	473477.99	1296584.73
9	473496.17	1296564.87
10	473499.84	1296558.99
11	473491.22	1296549.56
12	473515.13	1296526.24
13	473515.47	1296526.38
14	473522.27	1296519.51
15	473527.55	1296525.41
1	473557.20	1296557.14

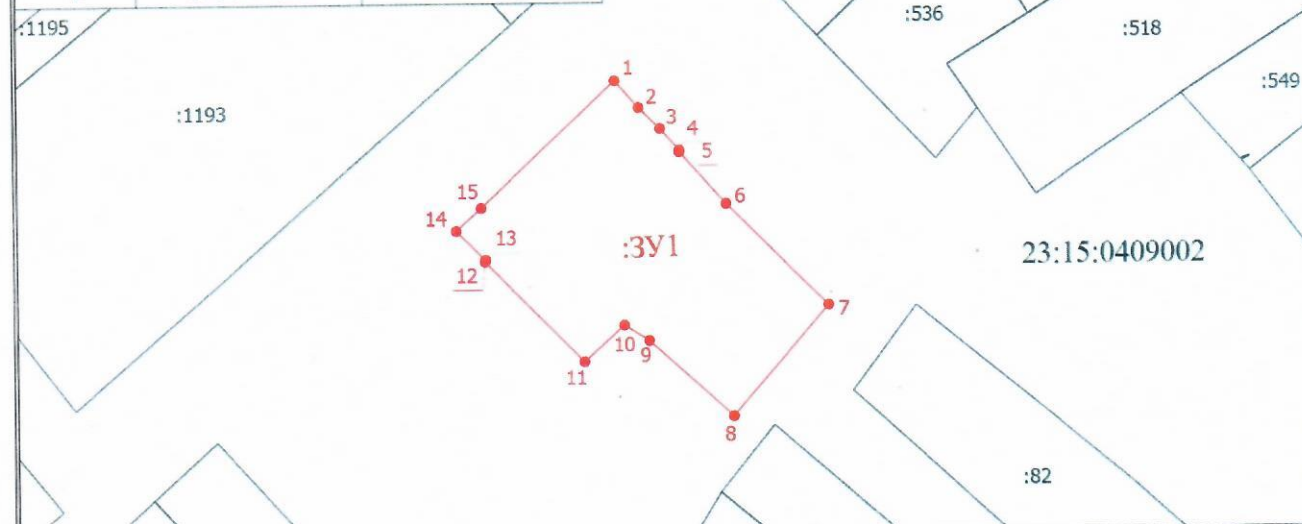

Масштаб 1:1700

## Условные обозначения

- - Часть границы, местоположение которой определено при выполнении кадастровых работ
- 1 - Обозначение новой характерной точки
- - Часть границы, сведения ЕГРН о которой позволяют однозначно определить ее положение на местности
- - Характерная точка границы земельного участка, сведения о которой отсутствуют в ЕГРН, местоположение которой определено при кадастровых работах (новая характерная точка)
- - Граница кадастрового квартала
- :48 - Кадастровый номер земельного участка
- :1054 (1) - Обозначение контура земельного участка
- :3У1 - Образующий земельный участок
- 23:15:0409002 - Номер кадастрового квартала