


Схема расположения земельного участка или земельных участков на кадастровом плане территории

Условный номер земельного участка: :3У1		
Площадь земельного участка: 1000 кв.м.		
Система координат МСК-23		
Описание характерных точек		
№	X	Y
1	462980.37	1292742.61
2	462980.00	1292744.25
3	462984.84	1292748.90
4	462977.26	1292762.38
5	462976.49	1292763.62
6	462956.44	1292759.68
7	462938.93	1292746.52
8	462958.54	1292724.11
9	462966.32	1292730.88
10	462972.97	1292736.95
11	462976.22	1292739.54
1	462980.37	1292742.61

УТВЕРЖДЕНА
Постановление Администрации
Муниципального образования
Крымский район
№ _____ от _____

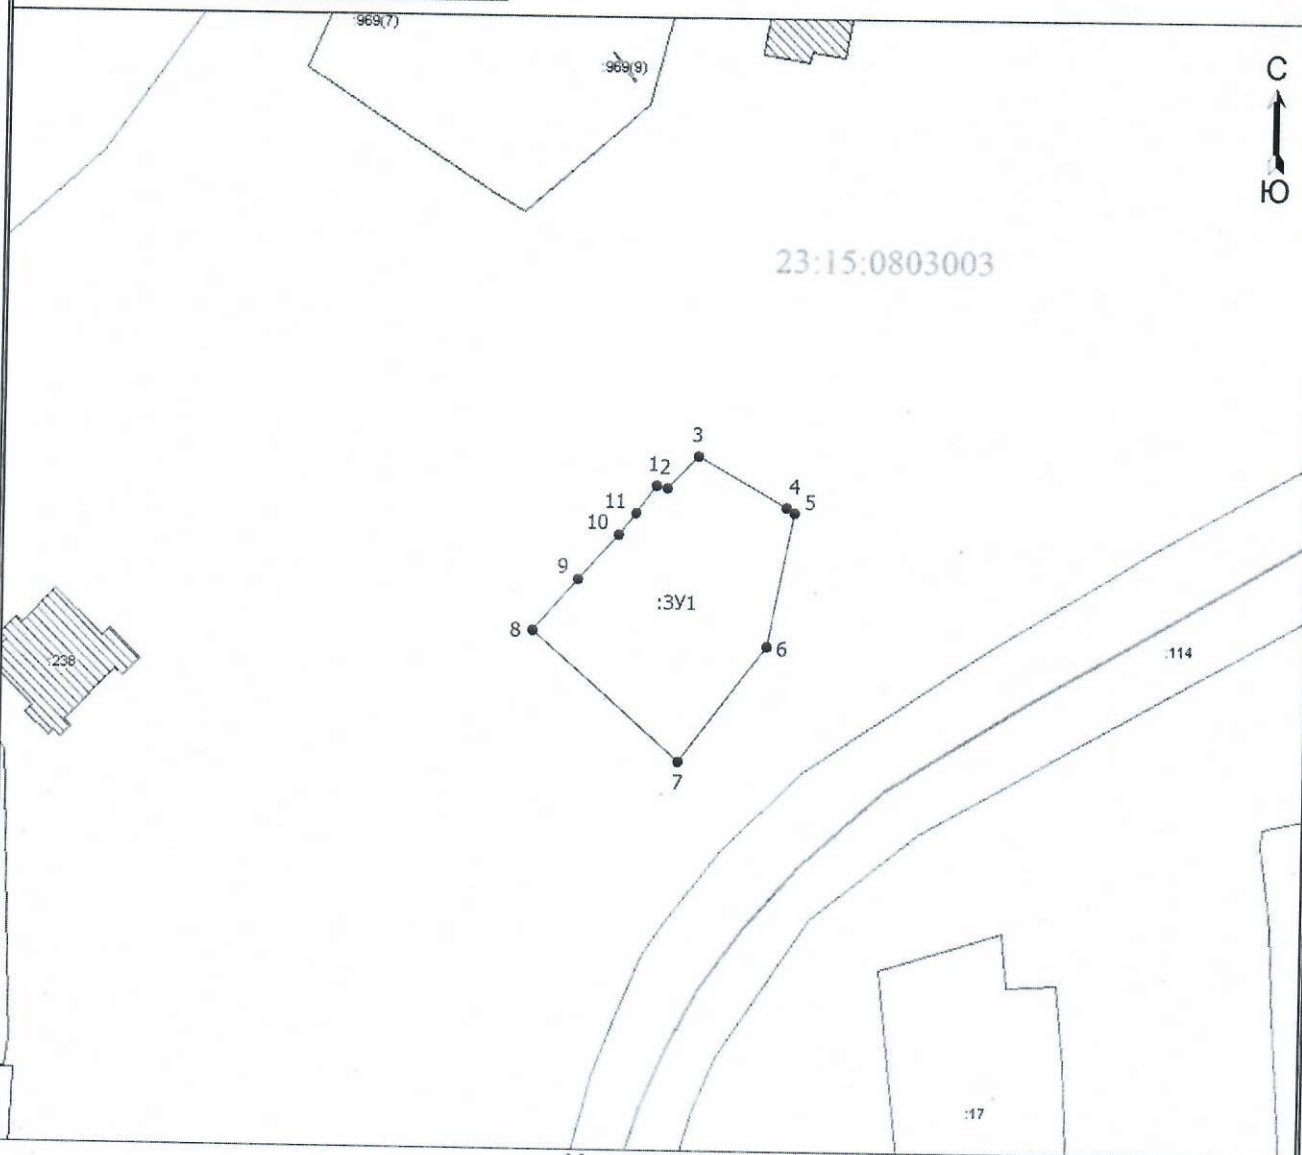

Масштаб 1:1100

Условные обозначения

1
:3У1



23:15:0803003

- Вновь образованная часть границы, сведения о которой достаточны для определения ее местоположения
- Обозначение новой характерной точки
- Образуемый земельный участок
- Характерная точка границы земельного участка.
- Номер кадастрового квартала