

ЗАЯВЛЕНИЕ
О ВЫДАЧЕ РАЗРЕШЕНИЯ НА УСЛОВНО РАЗРЕШЁННЫЙ ВИД ИСПОЛЬЗОВАНИЯ
ЗЕМЕЛЬНОГО УЧАСТКА И (ИЛИ) ЧАСТЕЙ ОБЪЕКТА КАПИТАЛЬНОГО
СТРОИТЕЛЬСТВА И (ИЛИ) РАЗРЕШЕНИЯ НА ОТКЛОНЕНИЕ ОТ ПРЕДЕЛЬНЫХ
ПАРАМЕТРОВ РАЗРЕШЁННОГО СТРОИТЕЛЬСТВА

Прошу выдать разрешение на отклонение от предельных
параметров разрешённого строительства

Объект принадлежит на праве собственности
(общей долевой, совместной, собственности, аренды)

на основании выписка с ЕГРН
(реквизиты правоустанавливающих и праводостоверяющих документов)

земельный участок (объект капитального строительства) с кадастровым номером 23:15:008001:534
площадью 1115 кв.м., расположен по адресу ул. Радаво ул. 3А с. Подсело

На указанном земельном участке я планирую разместить: жилой дом
Для _____ чего _____ прошу _____ разрешить


(изменить вид использования з/у на _____, отступить от параметров разрешенного строительства)
отступить от параметров разрешённого строительства

(Запрашиваемые предельные параметры разрешенного строительства, реконструкции объектов капитального строительства, вид использования земельного участка) высота сооружения отступов от границ
земельного участка, расположенного по ул. Мира 2А
до 1,02

(Характеристики земельного участка, неблагоприятные для застройки в соответствии с частью 1 статьи 40 Градостроительного кодекса РФ)

Приложение: копии паспортов, технического выписки с ЕГРН
(документы, которые представил заявитель)
схема планировки проектируемой

Заявитель: Киселев С.Н. СН 28.08.20

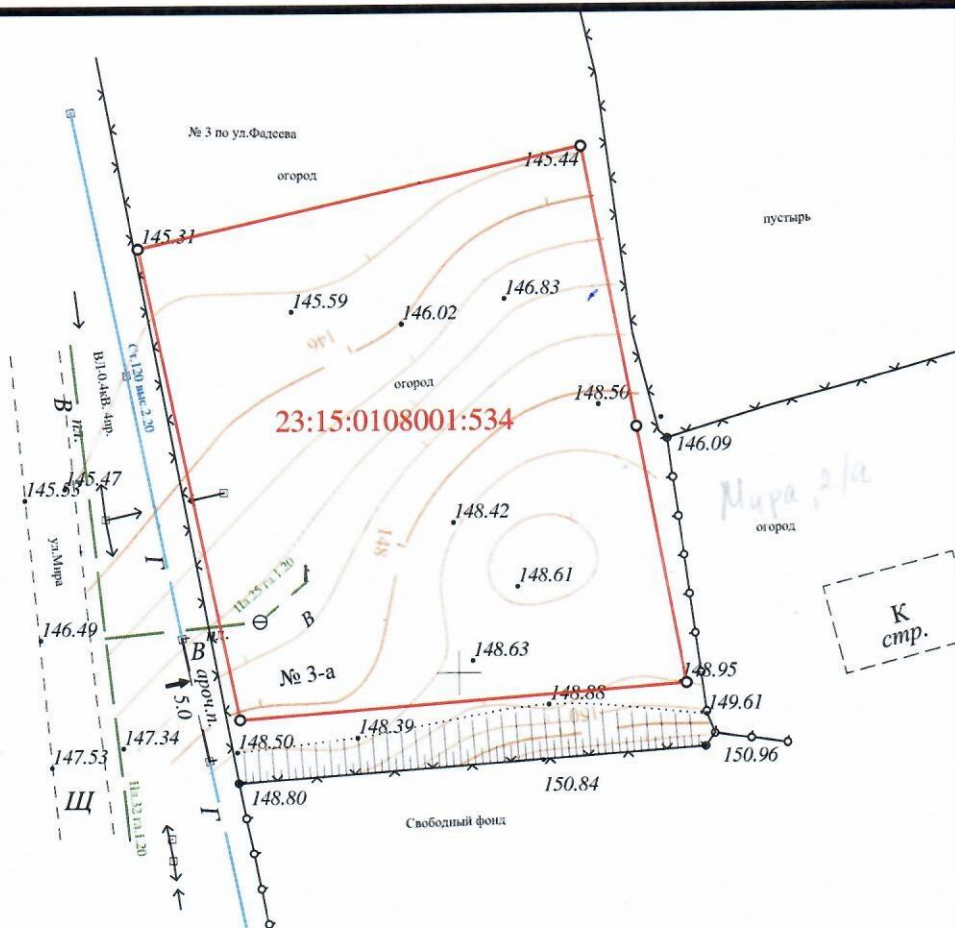

Геоданные

№ точек	Дирекционные углы	Длины линий	координата X	координата Y
1	77°16'20"	31.55	481279.610	1265927.790
2	169°10'12"	19.90	481286.560	1265958.560
3	169°09'18"	18.12	481267.010	1265962.300
4	265°39'39"	31.06	481249.210	1265965.710
5	348°01'08"	33.48	481246.860	1265934.740
1			481279.610	1265927.790

Площадь: 1114.73 кв.м.
Периметр: 134.11 м.

1265900

481200



Заказчик : Киселев Сергей Николаевич					
Краснодарский край, Крымский р-н, с.Фадеево, ул.Фадеева, 3-а, КН 23:15:0108001:534					
Изм.	Кол.уч	Лист	№ док.	Подп.	Дата
Чертил	Авраменко Е				08.20
Проверил	Громанев М.				08.20
Директор	Рогаль Ю.Ю.				08.20
Схема расположения объектов капитального строительства				Стадия	Лист
					1
				Листов	1
м 1:500				ООО "Про-Кадастр"	