

В Комиссии по подготовке Правил
землепользования и застройки
муниципального района

5
А.В.
Баки
юн,

ЗАЯВЛЕНИЕ
О ВЫДАЧЕ РАЗРЕШЕНИЯ НА УСЛОВНО РАЗРЕШЁННЫЙ ВИД ИСПОЛЬЗОВАНИЯ
ЗЕМЕЛЬНОГО УЧАСТКА И (ИЛИ) ЧАСТЕЙ ОБЪЕКТА КАПИТАЛЬНОГО
СТРОИТЕЛЬСТВА И (ИЛИ) РАЗРЕШЕНИЯ НА ОТКЛОНЕНИЕ ОТ ПРЕДЕЛЬНЫХ
ПАРАМЕТРОВ РАЗРЕШЁННОГО СТРОИТЕЛЬСТВА

Прошу выдать разрешение на отступление от предельных параметров разрешенного строительства

Объект принадлежит на праве общей долевой

(общей долевой, совместной собственности, аренды)

на основании сведений из ЕГРН

(реквизиты правоустанавливающих и правоподтверждающих документов)

23:15:0413011:16

земельный участок (объект капитального строительства) с кадастровым номером 23:15:0413011:16 площадью 1968 кв. м. расположен по

адресу Краснодарский край, Кургинский р-он, с. Киселево
ул. Партизанская д. 16

На указанном земельном участке я планирую разместить жилой дом

Для чего прошу разрешить отступить от параметров разрешенного строительства

(изменить вид использования з/у на для размещения объектов капитального строительства, отступить от параметров разрешенного строительства)

в части сокращения отступов от красной линии до 3 м., от границ з/у №16 по ул. Партизанской

(Запрашиваемые предельные параметры разрешенного строительства, вид использования объектов капитального строительства, вид использования земельного участка)

до 3 м.

(Характеристики земельного участка, неблагоприятные для застройки в соответствии с частью 1 статьи 40 Градостроительного кодекса РФ)

Приложение: техническая документация из ЕГРН, копии паспортов и свидетельства о рождении

Заявитель: Данилина О.Б.
Данилин М.А.
Данилин А.В.
Тереминский Н.А.

подпись
подпись
подпись (состав не совершеннолетних детей)


17.06.2022



Геоданные

№ точки	Дирекционные углы	Длины линий м.
1	201.710	29.17
2	286.497	15.99
3	292.359	28.05
4	284.939	5.08
5	293.279	18.72
6	34.220	32.40
7	114.122	21.09
8	113.357	29.89
9	108.731	9.78

Площадь: 1968.089 кв.м.
Периметр: 190.17 м.

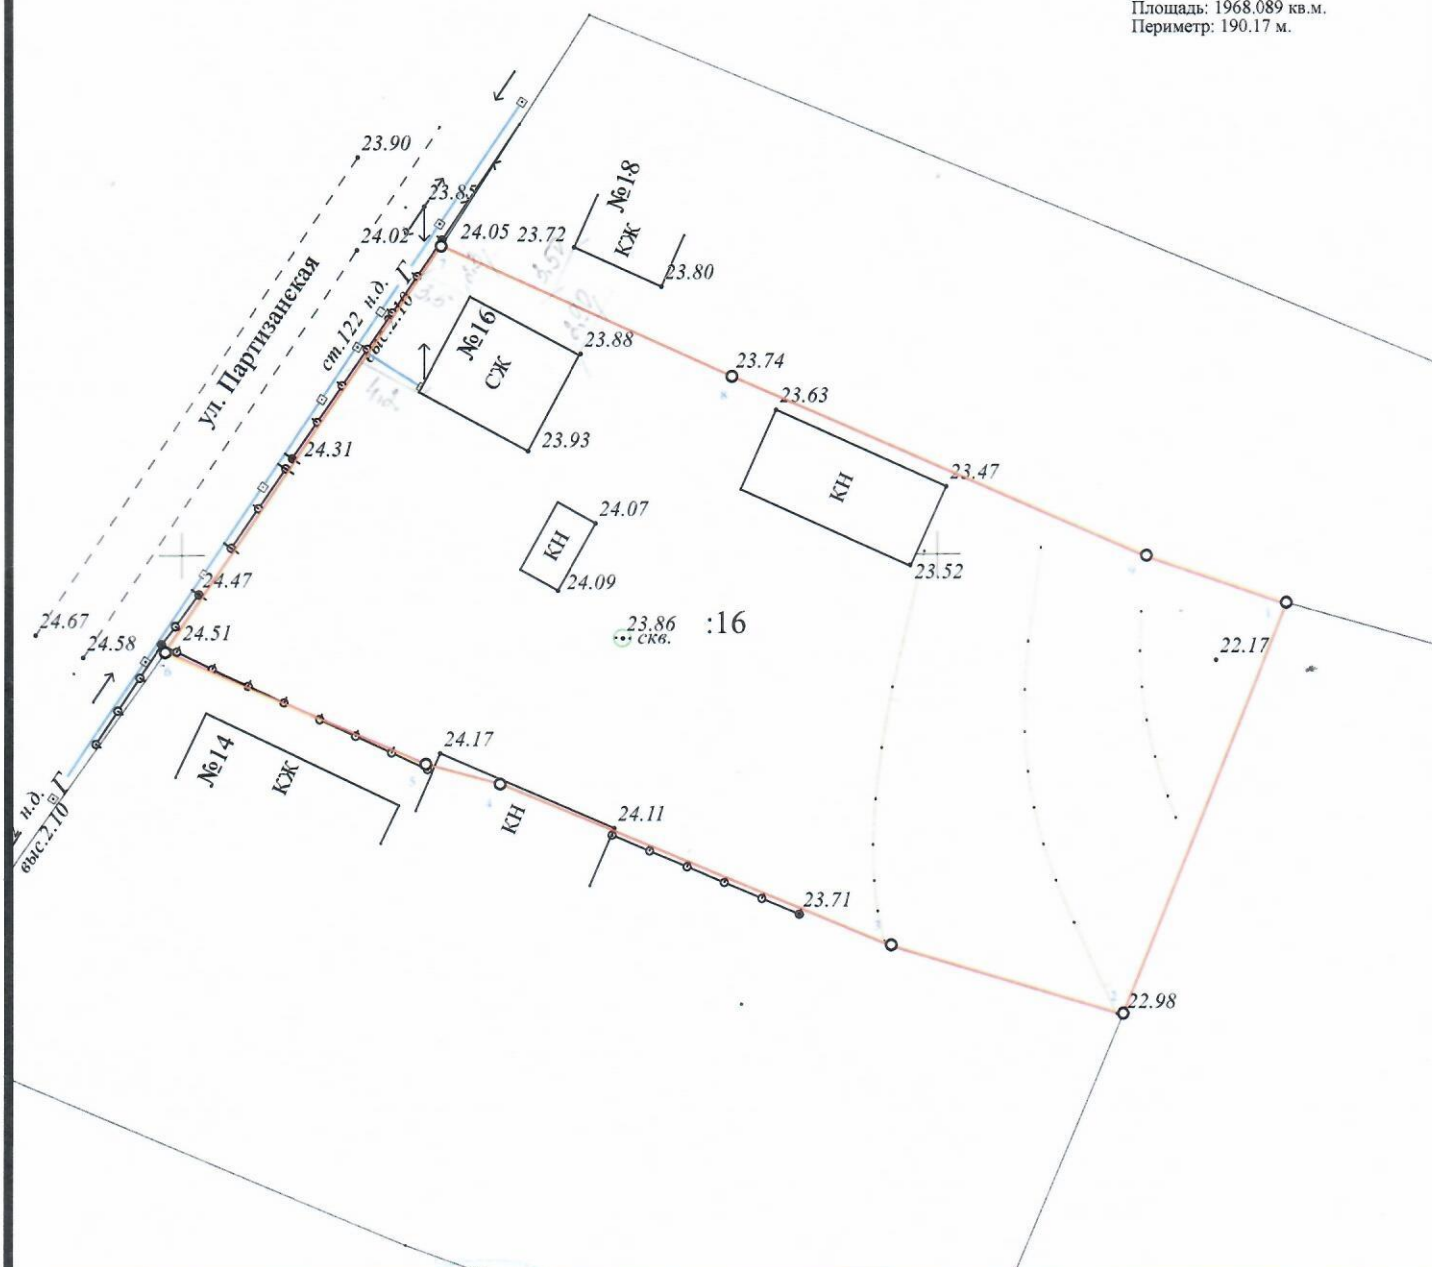

Заказчик: Данилина О.Б.

Схема расположения объектов капитального строительства на земельном участке, расположенном по адресу: Крымский р-н, с. Киевское, ул. Партизанская 16

Изм.	Кол.уч	Лист	№ док.	Подп.	Дата
Исполнитель	Хохлова А.В.				

31.05.2022г.

Стадия	Лист	Листов
	1	1

М 1:500
в 1 сантиметре 5 метров

ИП Хохлова А.В.