


Геоданные

№ точек	Длины линий м.	координата X	координата Y
1	58.65	487736.93	1272548.30
2	16.89	487744.83	1272606.42
3	57.78	487727.97	1272607.47
4	15.97	487721.06	1272550.10
1		487736.93	1272548.30

Площадь: 955.55 кв.м.
Периметр: 149.30 м.

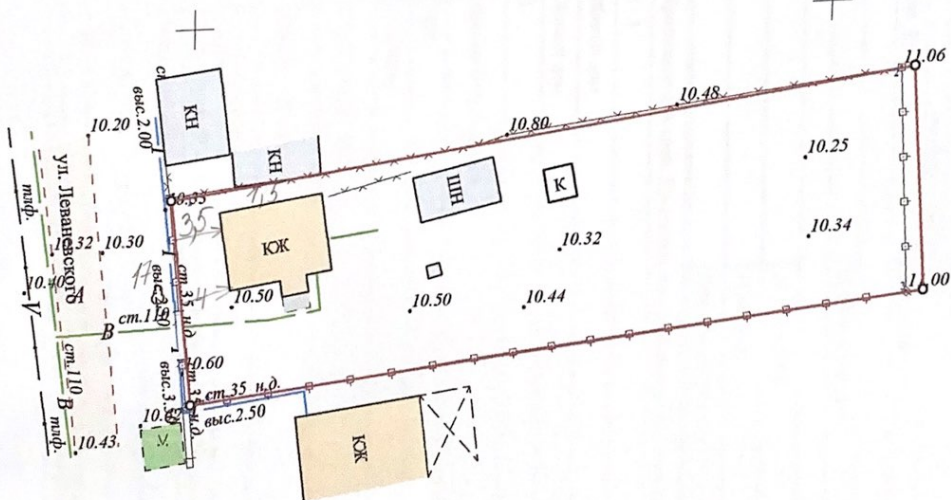

Дополнено /
Дополнительные работы по вводу без предварительного
согласования использования сетей на участке

						Схема расположения объектов капитального строительства			
Изм.	Кол.уч.	Лист	№ док.	Подп.	Дата	по адресу: Крымский район, ст. Варениковская, ул. Леваневского , № 37	Стадия	Лист	Листов
нач. отдела		Бойко О.П.						1	1
исполнитель		Аппазов А.М.			19.01.13				
						М 1:500	ГБУ КК "Крайтехинветаризация Краевое БТИ" отдел по Крымскому району		