

СХЕМА РАСПОЛОЖЕНИЯ ЗЕМЕЛЬНОГО УЧАСТКА
НА КАДАСТРОВOM ПЛАНЕ ТЕРРИТОРИИ
НИЖНЕБАКАНСКОГО СЕЛЬСКОГО ПОСЕЛЕНИЯ
КРЫМСКОГО РАЙОНА К.Н. КВАРТАЛА 23:15:1008005


Утверждена:
Постановлением администрации
муниципального образования
Крымский район

от "___" ___ 20 г. № ___

№	X	Y
1	455595,94	1293604,00
2	455625,95	1293631,29
3	455598,05	1293661,53
4	455568,80	1293634,83
1	455595,94	1293604,00

Площадь земельного участка: 1648 м²

Система координат МСК-23

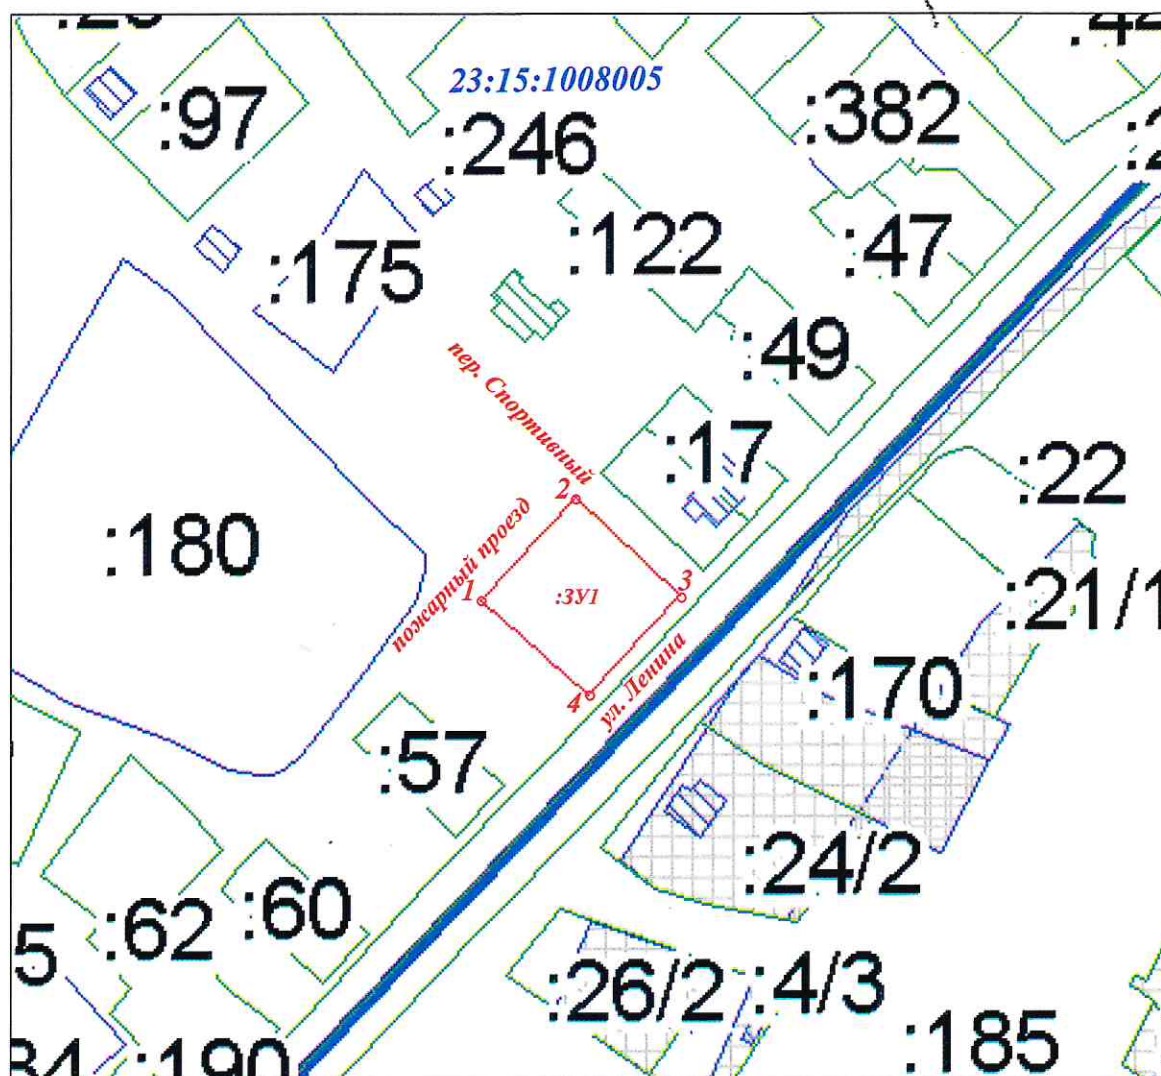

Масштаб 1:2000

Условные обозначения:

- граница образуемого земельного участка
- :3У1 обозначение образуемого земельного участка
- 1 обозначение точки границы земельного участка
- :107 кадастровые номера земельных участков

17.06.2024 г.