

Схема расположения земельного участка или земельных участков на кадастровом плане территории

Условный номер земельного участка: :3Y1

Площадь земельного участка: 1524 кв.м


Описание характерных точек

№	X	Y
1	470464,57	1294953,53
2	470474,49	1294962,88
3	470489,33	1294976,88
4	470496,40	1294984,46
5	470470,06	1295010,50
6	470469,56	1295010,00
7	470463,82	1295004,33
8	470461,66	1295003,45
9	470463,61	1295001,20
10	470461,03	1294998,65
11	470447,97	1294985,75
12	470448,63	1294984,64
13	470444,11	1294980,14
14	470442,64	1294978,64
15	470453,35	1294966,30
1	470464,57	1294953,53

Утверждена
Постановление
администрации муниципального
образования Крымский район

от _____ № _____

МСК-23, зона I

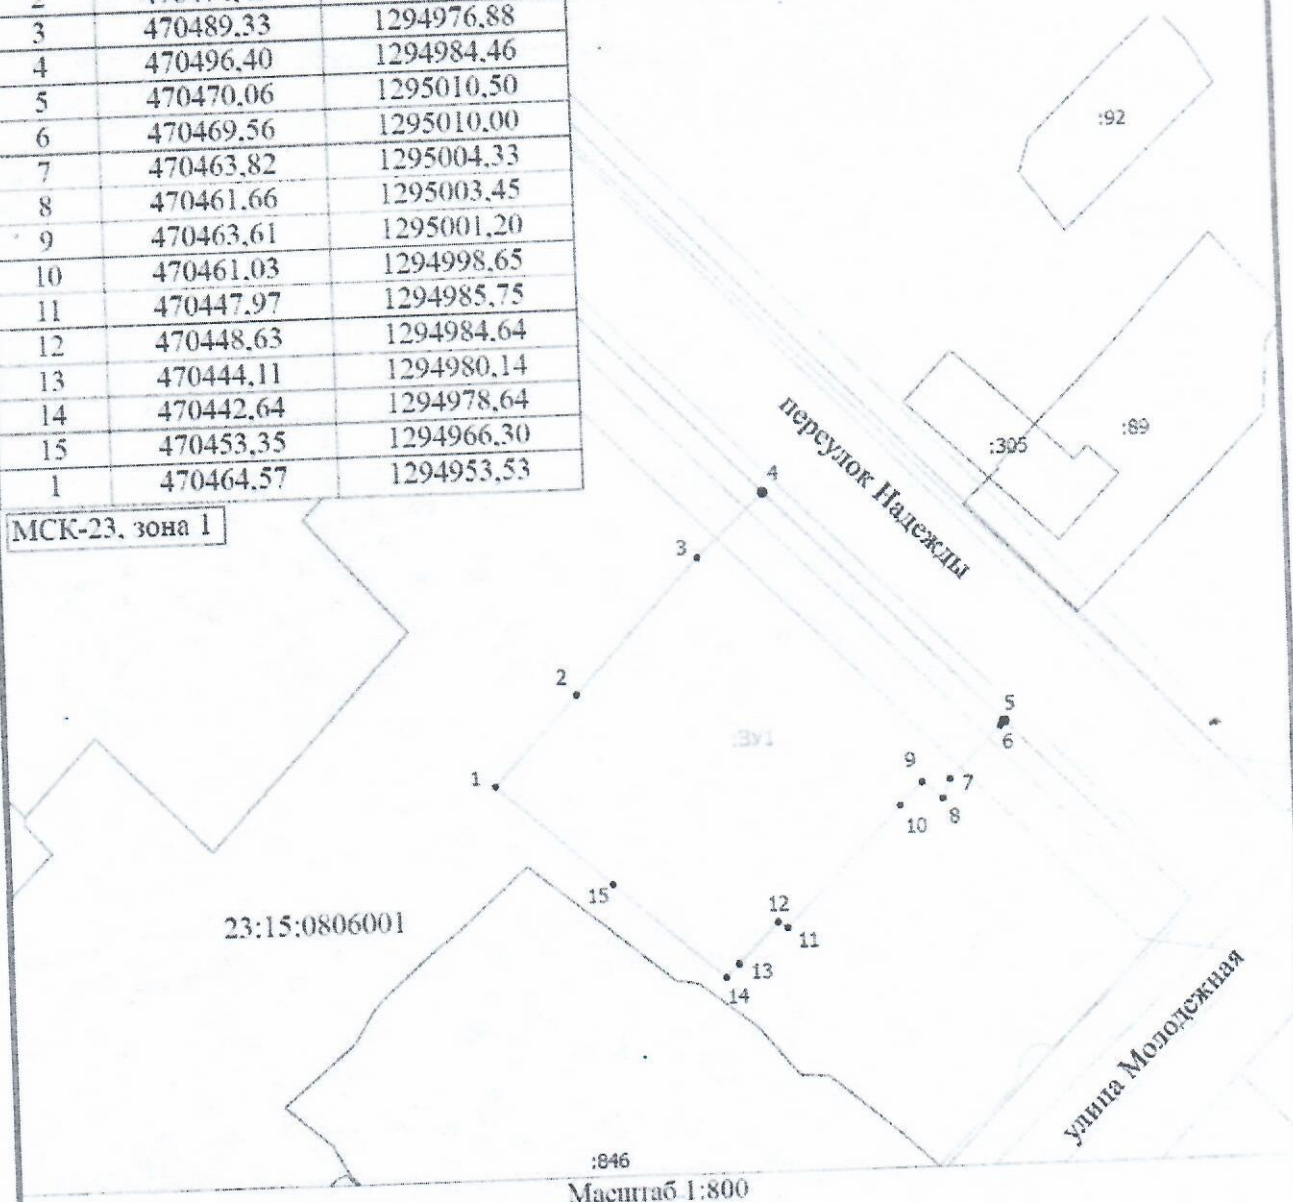

Масштаб 1:800

Условные обозначения

- Границы образуемого земельного участка
- - Характерная точка границы земельного участка
- Существующие границы земельных участков в ЕИРН
- Граница территориальной зоны
- Граница зоны с особыми условиями использования территории
- 1 - Характерная точка границы земельного участка
- :3Y1 - образуемый земельный участок
- 23:15:0806001 - Номер кадастрового квартала