


Схема расположения земельного участка на кадастровом плане территории

Условный номер земельного участка 23:15:0409003:3У 1


Площадь земельного участка 1834 кв.м

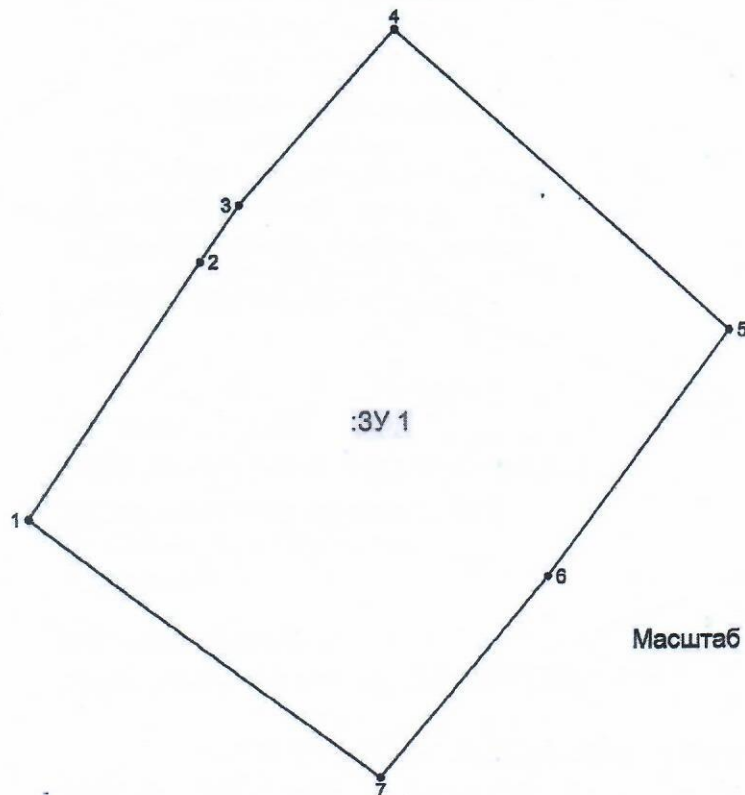

Масштаб 1:600

Система координат МСК 23

Номер точки	Координаты		Длина линии...
	X (м)	Y (м)	
1	473 362,85	1 296 948,09	25,49
2	473 383,95	1 296 962,39	5,70
3	473 388,67	1 296 965,59	19,38
4	473 403,30	1 296 978,30	37,42
5	473 378,28	1 297 006,12	25,10
6	473 358,20	1 296 991,06	21,67
7	473 341,48	1 296 977,28	36,18
1	473 362,85	1 296 948,09	
Общий периметр: 170,93 м			

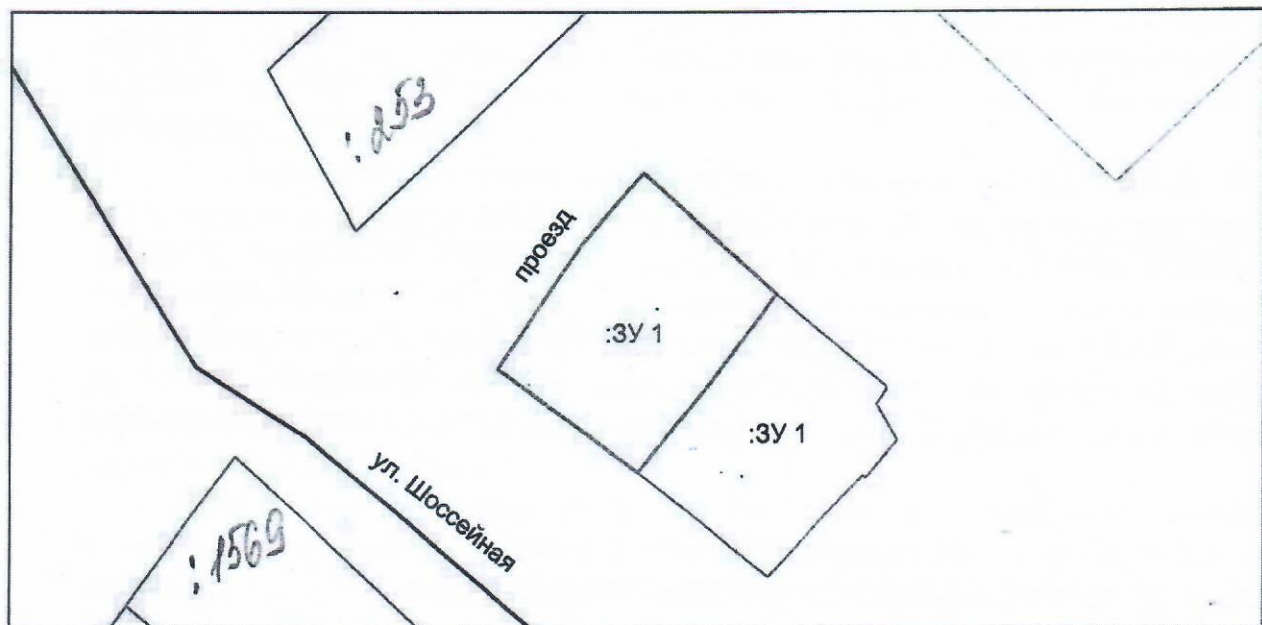

Словные обозначения:

• 1
:3У 1
23:15:0409003

ул. Шоссейная

- обозначение характерных точек
- кадастровый номер образуемого земельного участка
- кадастровый номер квартала
- граница квартала
- граница проектируемого земельного участка
- земли общего пользования