


УТВЕРЖДЕНА:

(наименование документа об утверждении, выданный полномочным органом
государственной власти или органом местного самоуправления, принявший
решение об утверждении схемы или поэтапных схем наделение
перечислением земельных участков)

от 2024 г. №

Схема расположения земельного участка или земельных участков
на кадастровом плане территории

Условный номер земельного участка:
Площадь земельного участка: 3701 кв.м.
Система координат: МСК-23
х. Школьный

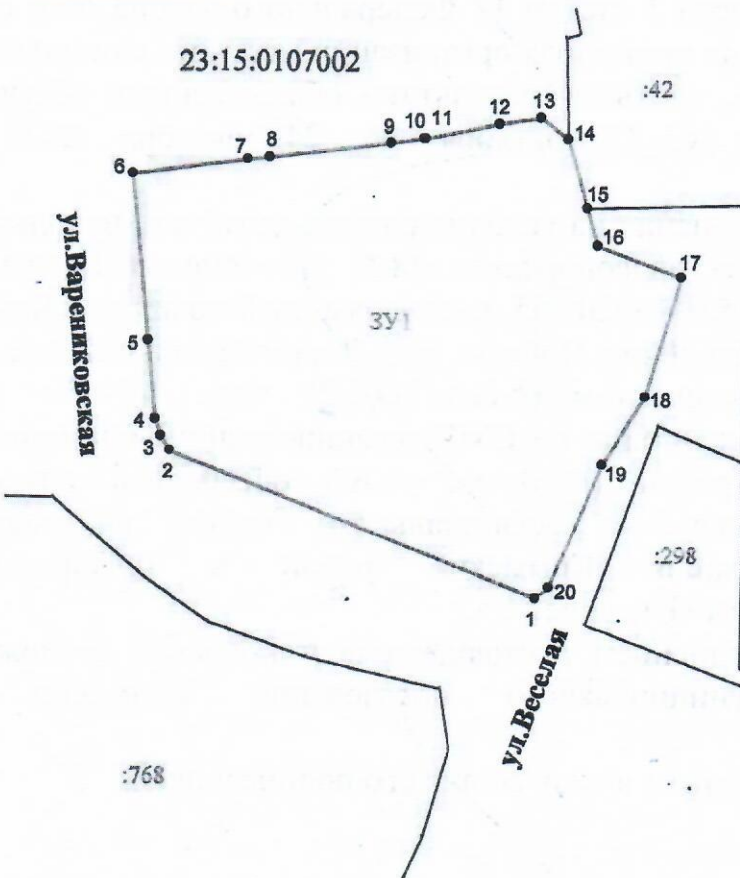

Порядковый номер точки	Координаты	
	х	у
1	477943.37	1271234.90
2	477964.07	1271182.22
3	477966.14	1271180.91
4	477968.49	1271180.07
5	477979.83	1271178.84
6	478003.69	1271176.31
7	478005.89	1271192.80
8	478006.19	1271195.88
9	478008.42	1271213.12
10	478009.04	1271217.88
11	478009.06	1271218.07
12	478011.17	1271228.75
13	478012.15	1271234.64
14	478009.15	1271238.65
15	477999.45	1271241.51
16	477994.09	1271243.11
17	477989.70	1271255.31
18	477972.46	1271250.35
19	477962.64	1271244.28
20	477944.94	1271236.81
1	477943.37	1271234.90

Условные обозначения:

Масштаб 1:1000

— — — — —
2024

23:15:0107002

:42

- граница кадастрового квартала
- граница земельного участка
- граница населенного пункта
- характерная точка границы земельного участка
- надпись кадастрового квартала
- надпись кадастрового номера земельного участка