

# **Схема расположения земельного участка или земельных участков на кадастровом плане территории**

Условный номер земельного участка: :ЗУ1

Площадь земельного участка: 1152 кв.м


## **Описание характерных точек**

№	X	Y
1	470504,12	1295087,44
2	470486,44	1295069,29
3	470498,36	1295058,52
4	470503,35	1295053,90
5	470509,00	1295049,28
6	470511,32	1295047,86
7	470514,23	1295045,81
8	470515,18	1295045,22
9	470515,94	1295046,12
10	470521,83	1295041,60
11	470519,26	1295038,91
12	470523,46	1295035,20
13	470524,56	1295036,31
14	470538,83	1295051,86
15	470527,49	1295062,82
16	470526,22	1295064,12
17	470515,07	1295075,34
18	470515,64	1295075,92
1	470504,12	1295087,44

Утверждена  
Постановлением  
администрации муниципального  
образования Крымский район

от \_\_\_\_\_ № \_\_\_\_\_

МСК-23, зона I

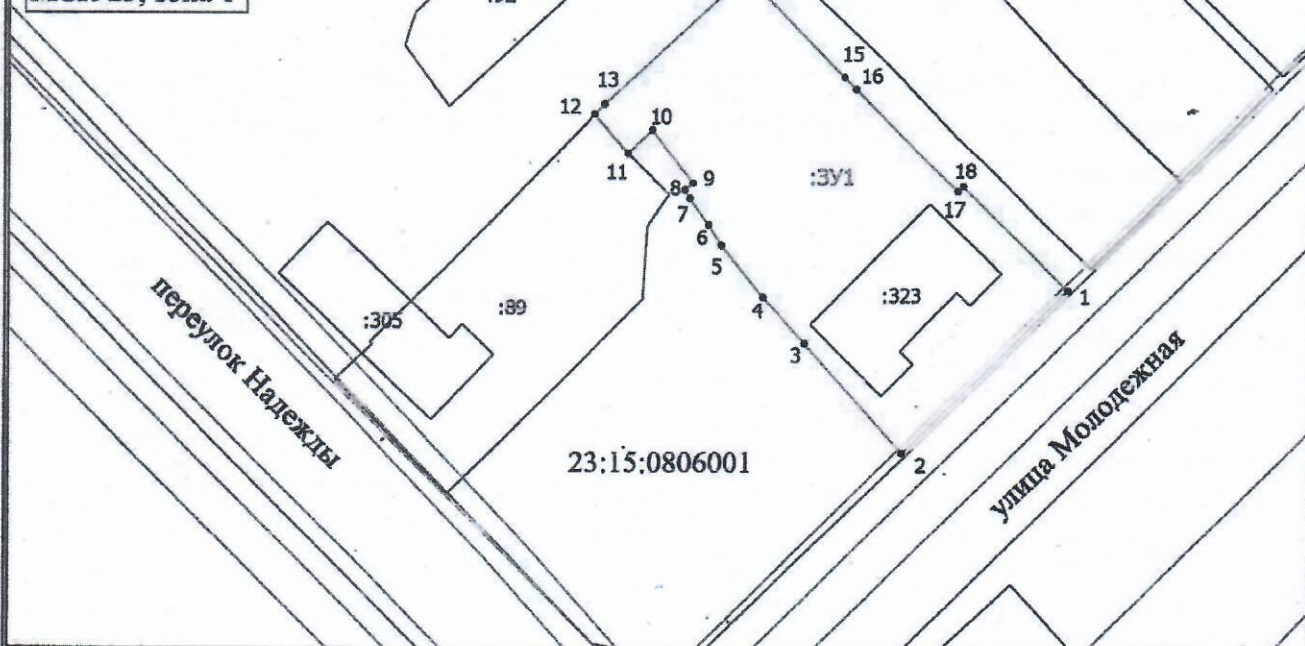

Масштаб 1:800

## **Условные обозначения**

- - Границы образуемого земельного участка
- - Характерная точка границы земельного участка
- - Существующие границы объектов недвижимости в ЕГРН
- - Граница территориальной зоны
- - Граница зоны с особыми условиями использования территории
- 1 - Обозначение характерной точки границы образуемого земельного участка
- 23:15:0806001 - Номер кадастрового квартала
- :ЗУ1 - Образуемый земельный участок