

Схема расположения земельного участка или земельных участков на кадастровом плане территории

Условный номер земельного участка: :3У1

Площадь земельного участка: 1003 кв.м


Описание характерных точек

№	X	Y
1	470494,50	1295006,89
2	470505,75	1294996,01
3	470508,94	1294999,31
4	470509,18	1294999,25
5	470512,19	1295002,55
6	470519,42	1295010,29
7	470521,40	1295013,26
8	470523,04	1295017,15
9	470524,24	1295019,12
10	470540,11	1295036,28
11	470544,89	1295033,49
12	470548,40	1295030,21
13	470556,84	1295039,86
14	470545,06	1295050,89
15	470542,40	1295053,38
16	470541,30	1295054,55
17	470524,56	1295036,31
18	470523,46	1295035,20
19	470507,37	1295019,71
20	470504,07	1295016,32
21	470498,37	1295010,55
22	470498,14	1295010,79
1	470494,50	1295006,89

Утверждена
Постановлением
администрации муниципального
образования Крымский район

от _____ № _____

МСК-23, зона 1

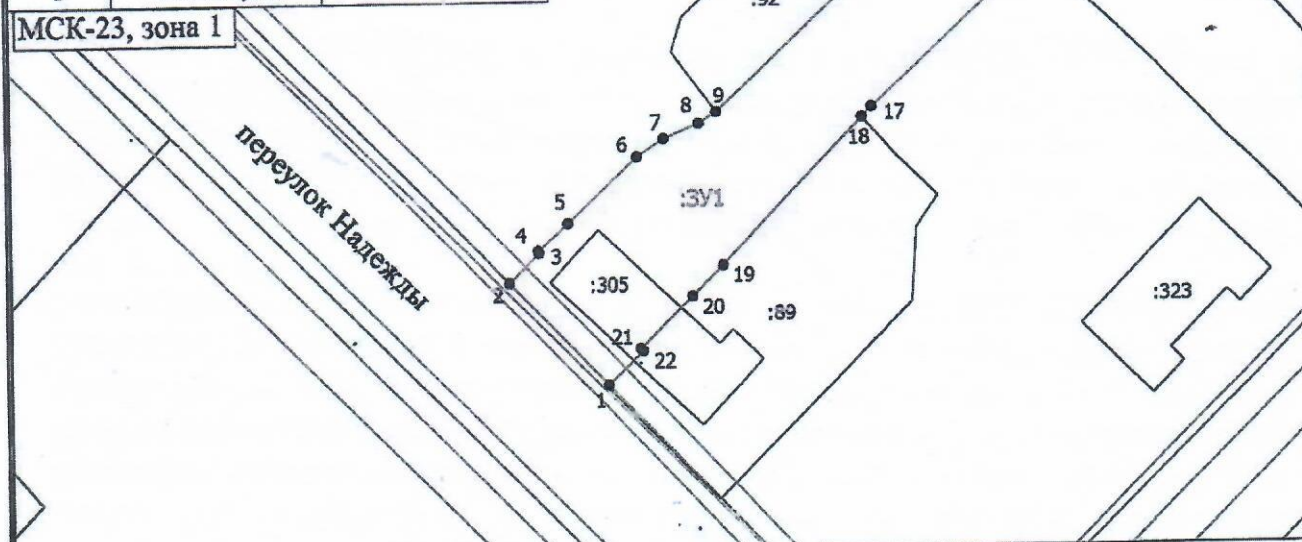

Масштаб 1:800

Условные обозначения

- Границы образуемого земельного участка
- Характерная точка границы земельного участка
- 1 Обозначение характерной точки границы образуемого земельного участка
- Существующие границы объектов недвижимости в ЕГРН
- Граница территориальной зоны
- Граница зоны с особыми условиями использования территории
- 23:15:0806001 — Номер кадастрового квартала
- :3У1 — образуемый земельный участок