

Схема расположения земельного участка или земельных участков на кадастровом плане территории

Условный номер земельного участка: :ЗУ1

Площадь земельного участка: 4497 кв.м


Описание характерных точек

№	X	Y
1	471812,11	1293874,50
2	471848,62	1293904,09
3	471881,42	1293931,59
4	471861,62	1293957,49
5	471847,17	1293976,88
6	471801,75	1293940,73
7	471799,81	1293928,41
8	471800,56	1293918,37
9	471800,45	1293912,54
10	471804,45	1293892,44
1	471812,11	1293874,50

Утверждена
Постановлением
администрации муниципального
образования Крымский район

от _____ № _____

МСК-23, зона 1

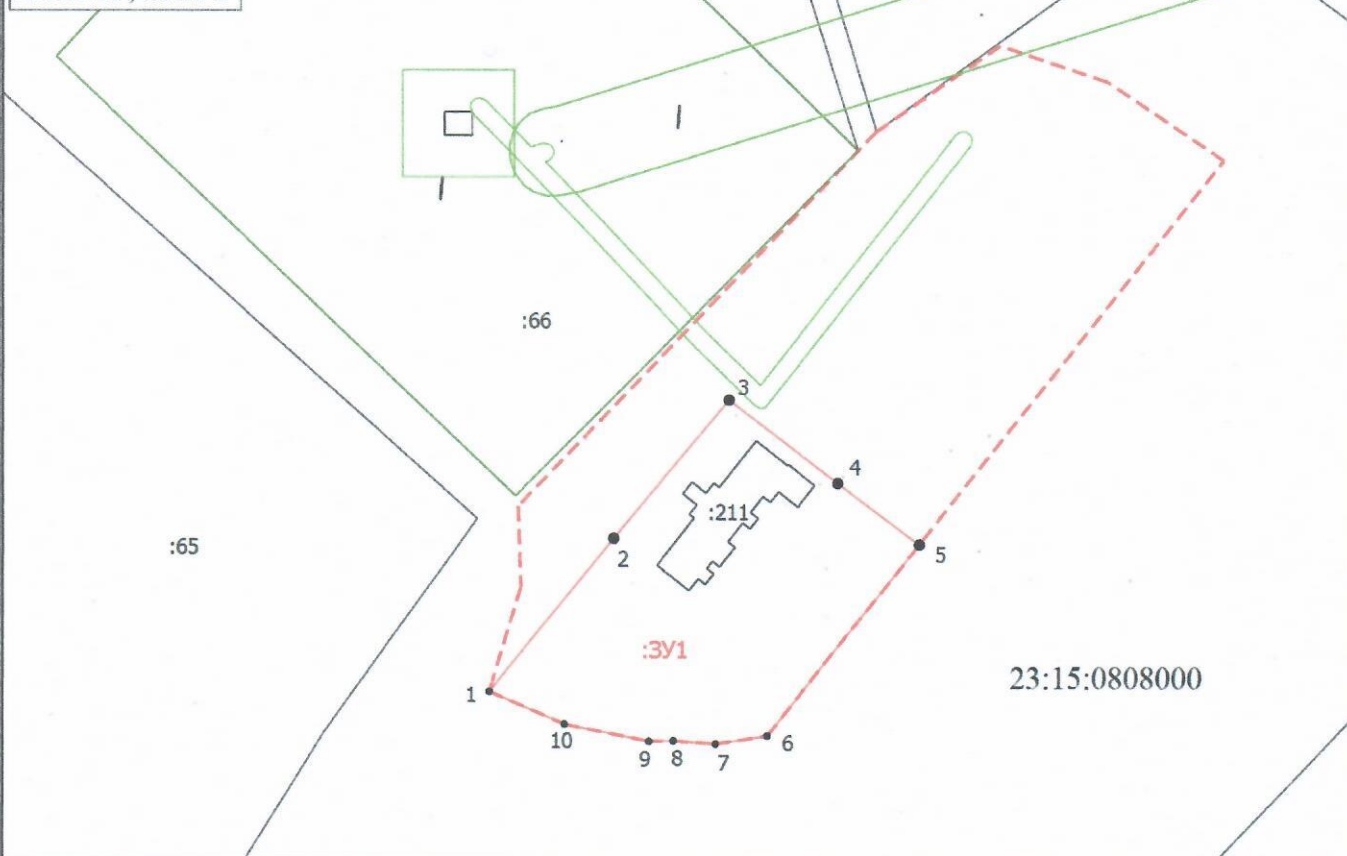

Масштаб 1:1800

Условные обозначения

- - Границы образуемого земельного участка
- - Характерная точка границы земельного участка
- :211 - Кадастровый номер здания
- - Существующие границы объектов недвижимости в ЕГРН
- - - - Граница населенного пункта
- - Граница зоны с особыми условиями использования территории
- 1 - Обозначение характерной точки границы образуемого земельного участка
- 23:15:0808000 - Номер кадастрового квартала