

Схема расположения земельного участка или земельных участков на кадастровом плане территории

МСК-23, зона 1

Условный номер земельного участка: :3У1

Площадь земельного участка: 3520 кв.м

Описание характерных точек


№	X	Y
1	478003,69	1271176,31
2	478005,89	1271192,80
3	478006,19	1271195,88
4	478008,42	1271213,12
5	478009,04	1271217,88
6	478011,17	1271228,75
7	478012,15	1271234,64
8	478010,37	1271237,01
9	477992,91	1271239,02
10	477992,44	1271247,69
11	477990,63	1271252,73
12	477943,37	1271234,90
13	477964,07	1271182,22
14	477966,14	1271180,91
15	477968,49	1271180,07
16	477979,83	1271178,84
1	478003,69	1271176,31

УТВЕРЖДЕНА

Постановлением администрации
муниципального образования

Крымский район

от _____ № _____

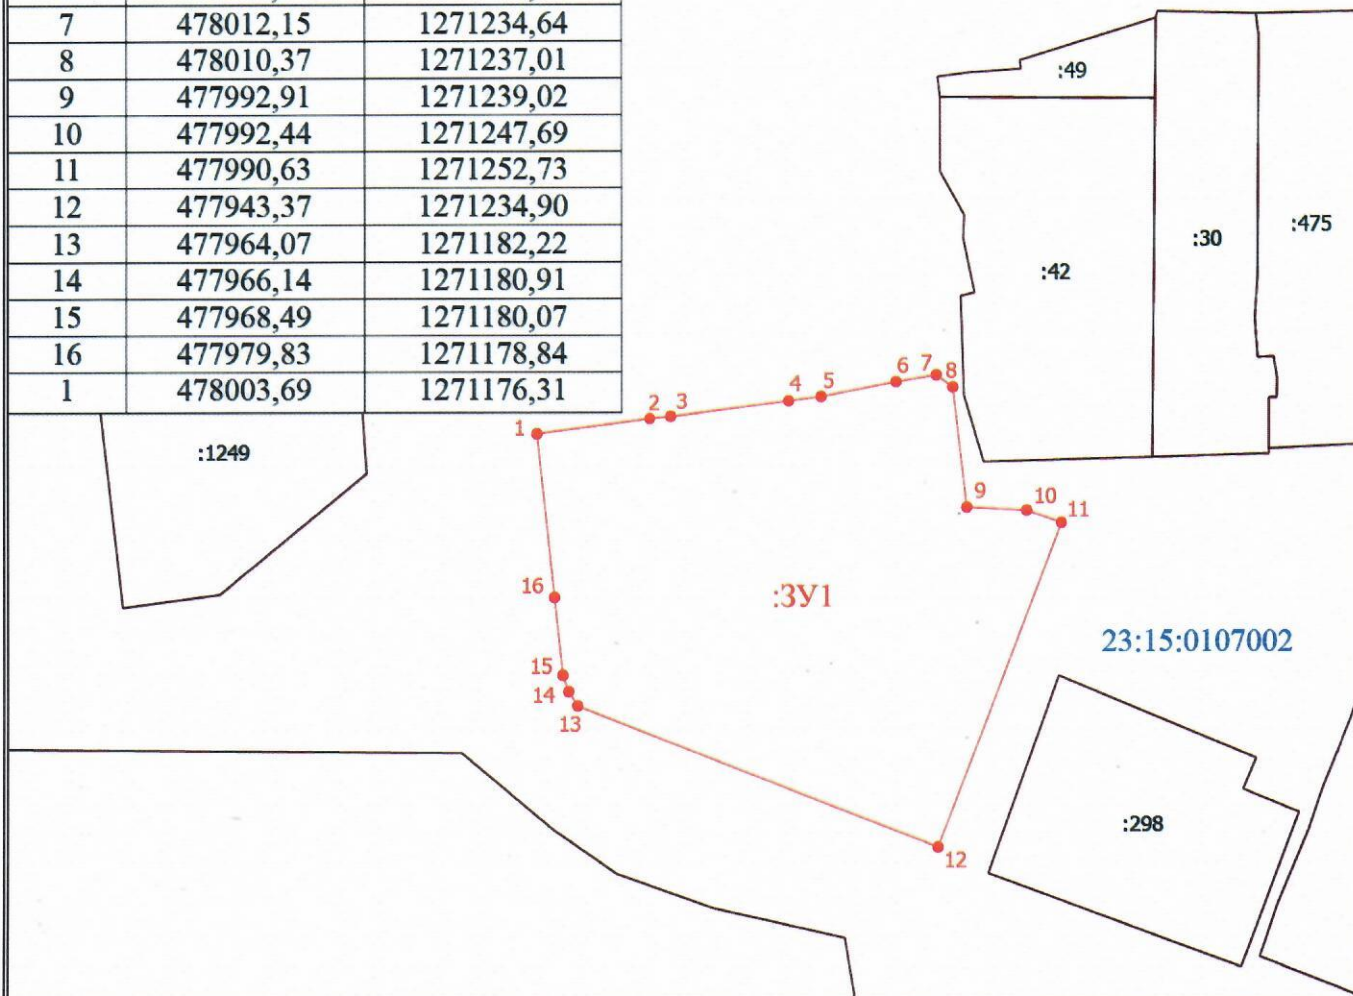

Масштаб 1:1100

Условные обозначения

- - Часть границы, местоположение которой определено при выполнении кадастровых работ
- - Характерная точка границы земельного участка, сведения ЕГРН о которой соответствуют требованиям, установленным в соответствии с частью 13 статьи 22 Федерального закона от 13 июля 2015 г. N 218-ФЗ "О государственной регистрации недвижимости"
- 1 - Обозначение новой характерной точки
- :42 - Кадастровый номер земельного участка
- - Часть границы, сведения ЕГРН о которой позволяют однозначно определить ее положение на местности
- - Характерная точка границы земельного участка, сведения о которой отсутствуют в ЕГРН, местоположение которой определено при кадастровых работах (новая характерная точка)
- 17 - Обозначение характерной точки, местоположение которой не изменилось или было уточнено
- 23:15:0107002 - Номер кадастрового квартала