

УТВЕРЖДЕНА:

(наименование документа об утверждении, включая наименование органов

государственной власти или органов местного самоуправления, принявших


решение об утверждении схемы или подписавших соглашение о

перераспределении земельных участков)

от 2024 г. №

Схема расположения земельного участка или земельных участков
на кадастровом плане территории

Условный номер земельного участка: _____
Площадь земельного участка: 1279 кв.м.
Система координат: МСК-23
х. Школьный

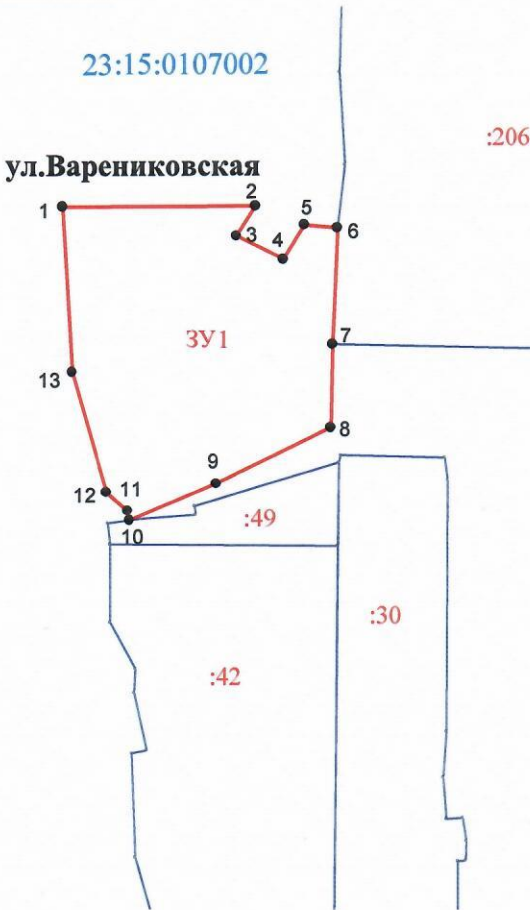

ЗУ1

Земельный участок

Обозначение характерных точек	Координаты	
	X	Y
1	478099.24	1271228.64
2	478099.38	1271255.17
3	478095.21	1271252.57
4	478092.00	1271258.98
5	478096.75	1271261.88
6	478096.29	1271266.47
7	478080.11	1271265.77
8	478068.70	1271265.51
9	478060.97	1271249.80
10	478055.94	1271237.88
11	478057.23	1271237.62
12	478059.77	1271234.73
13	478076.34	1271229.92
1	478099.24	1271228.64

Условные обозначения:

Масштаб 1:1000

- граница кадастрового квартала

- граница земельного участка

- граница населенного пункта

- характерная точка границы земельного участка
- 23:15:0107002

:42
- надпись кадастрового квартала

- надпись кадастрового номера земельного участка