

**СХЕМА РАСПОЛОЖЕНИЯ ЗЕМЕЛЬНОГО УЧАСТКА  
НА КАДАСТРОВOM ПЛАНЕ ТЕРРИТОРИИ  
ЮЖНОГО СЕЛЬСКОГО ПОСЕЛЕНИЯ  
КРЫМСКОГО РАЙОНА К.Н. КВАРТАЛА 23:15:0605002**


Утверждена:  
Постановлением администрации  
муниципального образования  
Крымский район

от " \_\_\_\_\_ " \_\_\_\_\_ 20 \_\_\_\_\_ г. № \_\_\_\_\_

$N_2$	$X$	$Y$	$N_2$	$X$	$Y$
1	477334,46	1307689,03	8	477293,11	1307709,90
2	477331,01	1307709,28	9	477294,78	1307699,12
3	477328,62	1307718,02	10	477297,27	1307687,46
4	477314,98	1307715,73	11	477298,97	1307678,30
5	477308,40	1307714,04	1	477334,46	1307689,03

**Площадь земельного участка: 1159 м2**

## Система координат МСК-23

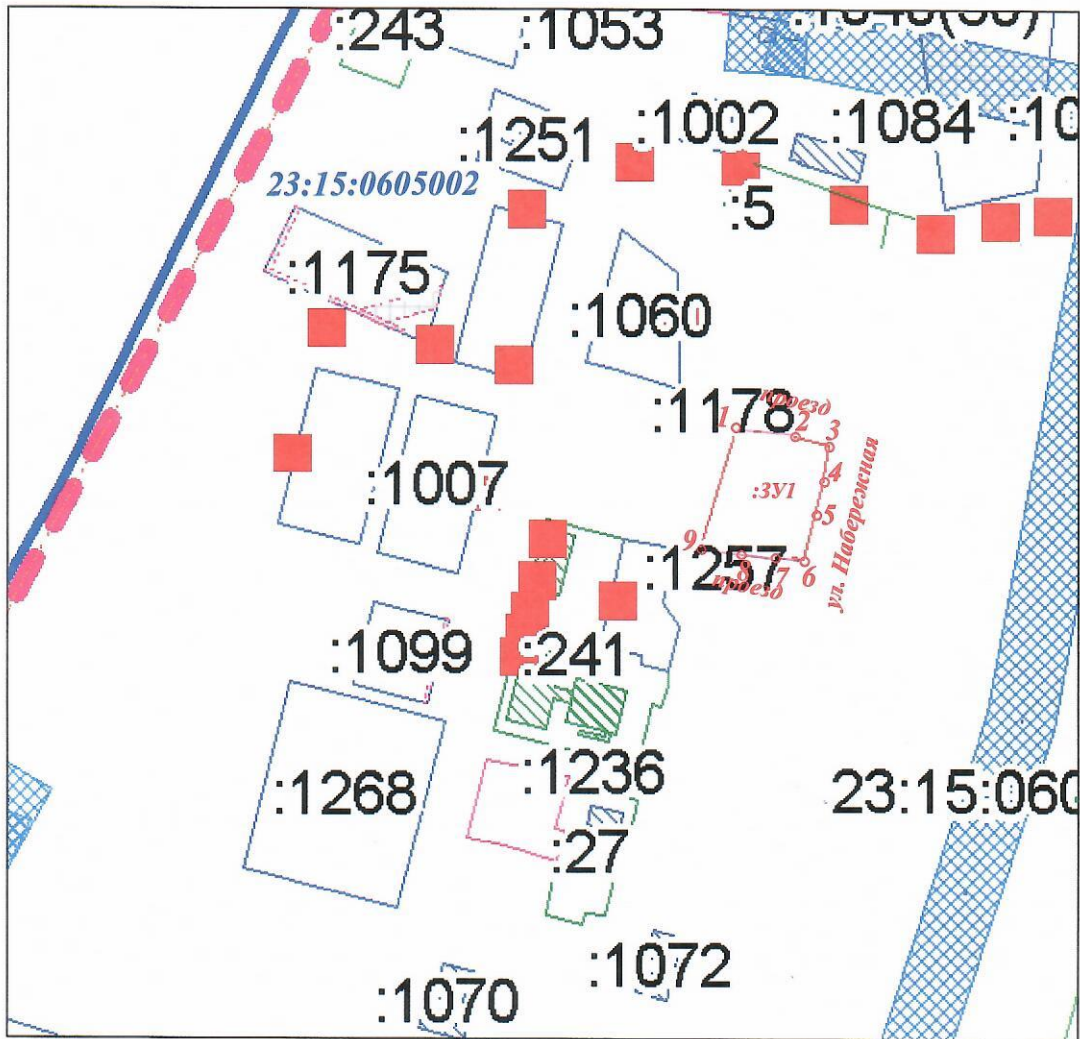

Масштаб 1:2000

Условные обозначения:

- ☐ граница образуемого земельного участка  
 :ЗУ1 обозначение образуемого земельного участка  
 о 1 обозначение точки границы земельного участка  
 :107 кадастровые номера земельных участков

**07.09.2022 г.**