


Схема расположения границ земельного участка
на кадастровом плане территории Пригородного сельского поселения
Крымского района в кадастровом квартале 23:15:0921003
х. Армянский ул. Горького, 30
образованного из земель госсобственности площадью 1004 кв.м.
территориальная зона Ж-МЗ
(Зона застройки малоэтажными жилыми домами)
категория земель - земли населенных пунктов

Утверждена:
Постановление администрации
муниципального образования
Крымский район
№ _____ от _____ 202 г

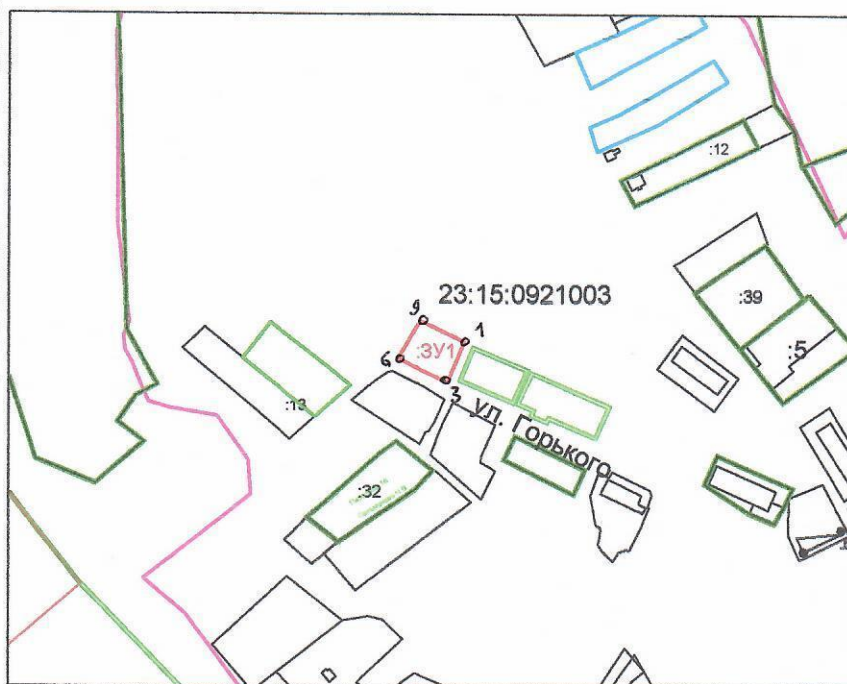

Масштаб 1:5000

Каталог координат МСК23 Зона1		
Номер точки	Координаты	
	X (м)	Y (м)
1	459 095,97	1 300 491,10
2	459 089,57	1 300 488,38
3	459 069,24	1 300 479,52
4	459 073,93	1 300 469,35
5	459 080,41	1 300 455,88
6	459 085,52	1 300 447,09
7	459 102,01	1 300 456,80
8	459 108,08	1 300 460,74
9	459 109,89	1 300 461,62
10	459 101,84	1 300 479,02
11	459 096,84	1 300 489,03
Общий периметр: 126,44 м		
Общая площадь: 1 003,62 кв.м		

Условные обозначения:



граница образуемого земельного участка

3У1

обозначение образуемого земельного участка

1 °

поворотная точка границы земельного участка

23:15:0921003 номер кадастрового квартала



В.П.Воробьев

Пояснительная записка

к схеме расположения земельного участка на кадастровом плане территории
Пригородного сельского поселения Крымского района
в кадастровом квартале 23:15:0921003

расположенного : Краснодарский край, Крымский район,
х. Армянский ул. Горького, 30 площадью 1004 кв.м.

Кадастровые работы выполняются кадастровым инженером Воробьевым В.П.
квалификационный аттестат 23-11-542 , по заявлению

гр. Баканова Юрия Васильевича для уточнения границ и оформления
правоустанавливающих документов на земельный участок площадью 1004 кв.м. из
земель госсобственности.

Территориальная зона Ж-МЗ (зона застройки малоэтажными жилыми домами)

категория земель – земли населенных пунктов

разрешенное использование – малоэтажная многоквартирная жилая застройка

Кадастровый инженер



Воробьев В.П.

21.12.2022г.

Тел. 8-918-366-08-16

Эл. почта viktor.vorobev.62@mail.ru