



АДМИНИСТРАЦИЯ  
МУНИЦИПАЛЬНОГО ОБРАЗОВАНИЯ  
КРЫМСКИЙ РАЙОН  
**УПРАВЛЕНИЕ ИМУЩЕСТВЕННЫХ  
ОТНОШЕНИЙ**

Синева ул., д.13, город Крымск,  
Краснодарский край, 353380  
тел. (86131) 2-19-36, 2-14-08, 4-79-12  
E-mail: [ms45@diok.ru](mailto:ms45@diok.ru)

ОГРН 1022304064705, ИНН 2337001615

28.04.2022 №01-02-\_\_ / 1618

На № \_\_\_\_\_ от \_\_\_\_\_

Начальнику управления  
архитектуры и градостроительства  
администрации муниципального  
образования Крымский район

Ю.А.Максимовой

Уважаемая Юлия Анатольевна!

Прошу Вас назначить и провести публичные слушания по вопросу утверждения проекта межевания территории земельного участка, расположенного по адресу: Российская Федерация, Краснодарский край, Крымский район, хутор Черноморский, улица Дружбы, 10 в кадастровом квартале 23:15:0607001, а также по вопросу предоставления разрешения на условно-разрешенный вид использования «малоэтажная многоквартирная жилая застройка».

Начальник управления  
имущественных отношений

Е.В.Самыгина

С.В.Лемешкина

### 3. Основные характеристики участка.

Сведения о формировании границ земельного участка, выполненного в рамках настоящего проекта межевания территории: сведения об адресе, площади, разрешенном использовании и категории земель приведены в таблице 2.


Таблица 2

Обозначение на схеме земельного участка	Адрес	Категория земель	Вид разрешенного использования	Площадь, кв.м.
23:15:0607001:ЗУ1	РФ, Краснодарский край, Крымский район х. Черноморский, ул. Дружбы, 10	Земли населенных пунктов	[2.1.1] - Малоэтажная многоквартирная жилая застройка	3000

Сформированные границы земельного участка в позволяют обеспечить необходимые требования по содержанию и обслуживанию объектов жилой застройки.

Земельный участок, сформированный настоящим проектом, определен для его оформления и признания его объектом недвижимости в установленном законом порядке.

# Графическая часть

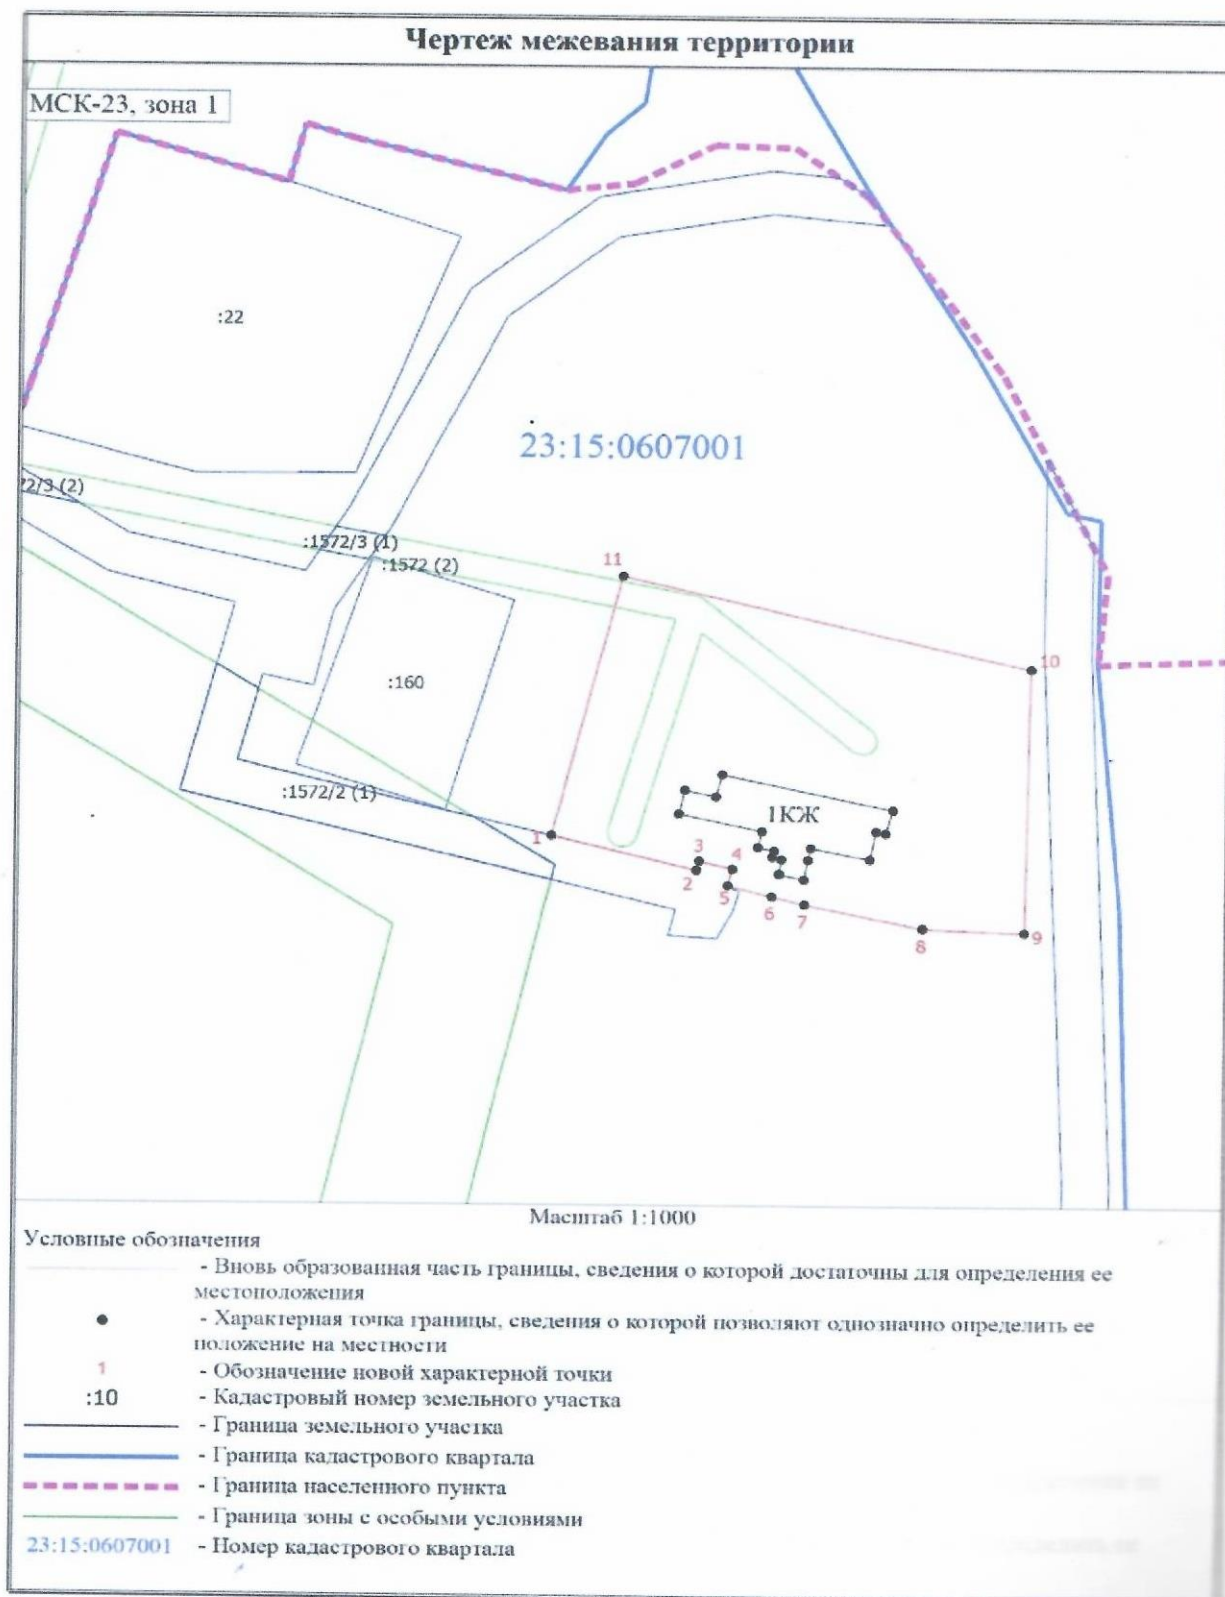



# Схема расположения земельного участка на карте градостроительного зонирования



**Ж-15** - зона застройки индустриальными жилыми домами с содержанием жомашнего скота и птицы

Масштаб 1:4000

- Условные обозначения
- Вновь образуемая часть границы, сведения о которой достаточны для определения ее местоположения
  - Характерная точка границы, сведения о которой позволяют однозначно определить ее положение на местности
  - Обозначение новой характерной точки