


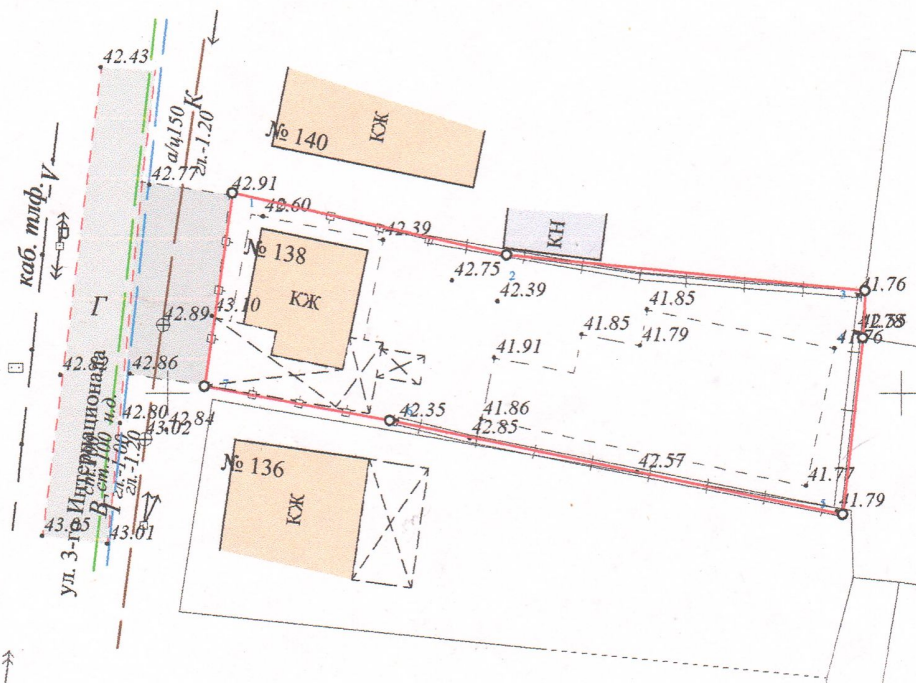

Геоданные

№ точек	Длины линий м.	координата X	координата Y
1		467163.62	1299604.41
2	19.15	467159.41	1299623.09
3	24.55	467156.98	1299647.52
4	3.18	467153.80	1299647.38
5	12.12	467141.76	1299646.01
6	31.54	467148.15	1299615.12
7	12.84	467150.46	1299602.49
1	13.30	467163.62	1299604.41

Площадь: 595.74 кв.м.
Периметр: 116.69 м.



Внимание! Без согласования местоположения инженерных сетей коммуникаций земляные работы не проводить!

		Заказчик: Харалампиدي Пантелей Константинович	
		Топографическая съемка	
Изм.	Коп.уч	Лист № 1	Дата
нач. отдела	Бойко О.П.	адрес: г. Крымск, ул. 3-го Интернационала, 138	
исполнитель	Алвасов А.М.	Стадия	Лист 1
		Листов 1	
		ГБУ КК "Крайтехинвентаризация Краевое БТИ" отдел по Крымскому району	