


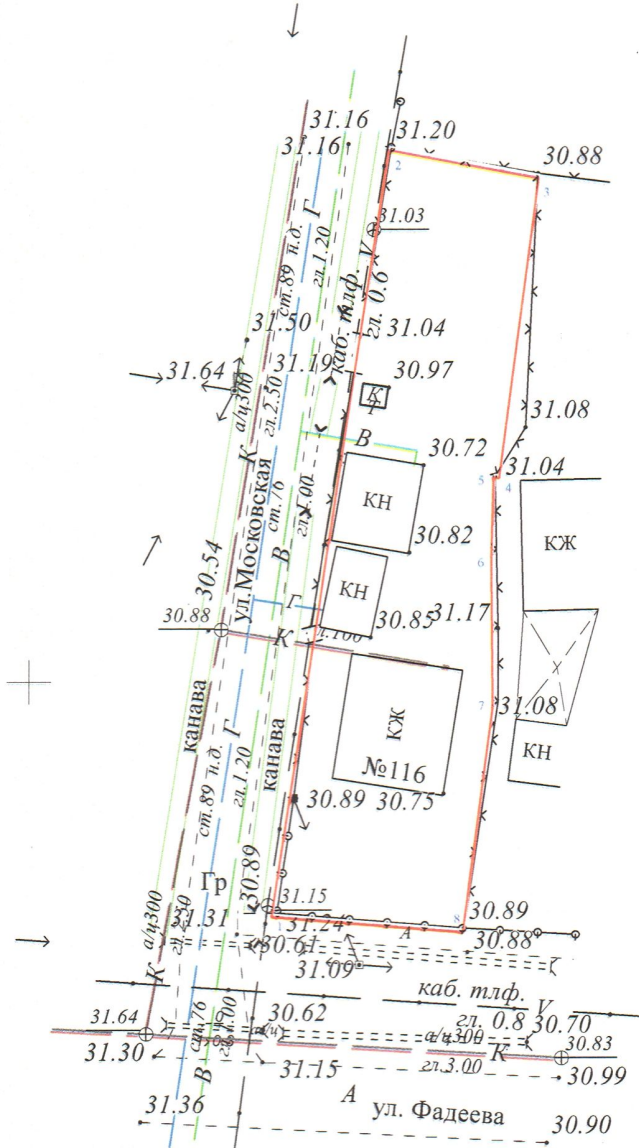

## Геоданные

№ точек	Дирекционные углы °'	Длины линий м.	Широта N	Долгота E
1	8°39'	52.65	44°56'29.38"	37°59'03.03"
2	100°38'	10.40	44°56'31.07"	37°59'03.40"
3	187°26'	20.55	44°56'31.00"	37°59'03.86"
4	277°30'	0.38	44°56'30.34"	37°59'03.74"
5	181°24'	5.76	44°56'30.35"	37°59'03.72"
6	179°29'	9.86	44°56'30.16"	37°59'03.72"
7	187°33'	15.37	44°56'29.84"	37°59'03.72"
8	274°39'	13.07	44°56'29.35"	37°59'03.63"
1			44°56'29.38"	37°59'03.03"

Площадь: 602.309 кв.м.  
Периметр: 128.05 м.



±:25

Внимание!

Без согласования  
местоположения сетей на  
участке проектирования в  
организациях коммунальных  
служб земляные работы не  
проводить!

						Заказчик:			
						Схема, расположения объектов капитального строительства по адресу: г.Крымск ул. Фадеева №116			
Изм.	Кол.уч	Лист	№ док.	Подп.	Дата	07.04.2025.	Стадия	Лист	Листов
Исполнитель	Хохлова А.В.							1	1
						М 1:500 в 1 сантиметре 5 метров система высот Балтийская	ИП Хохлова А.В.		