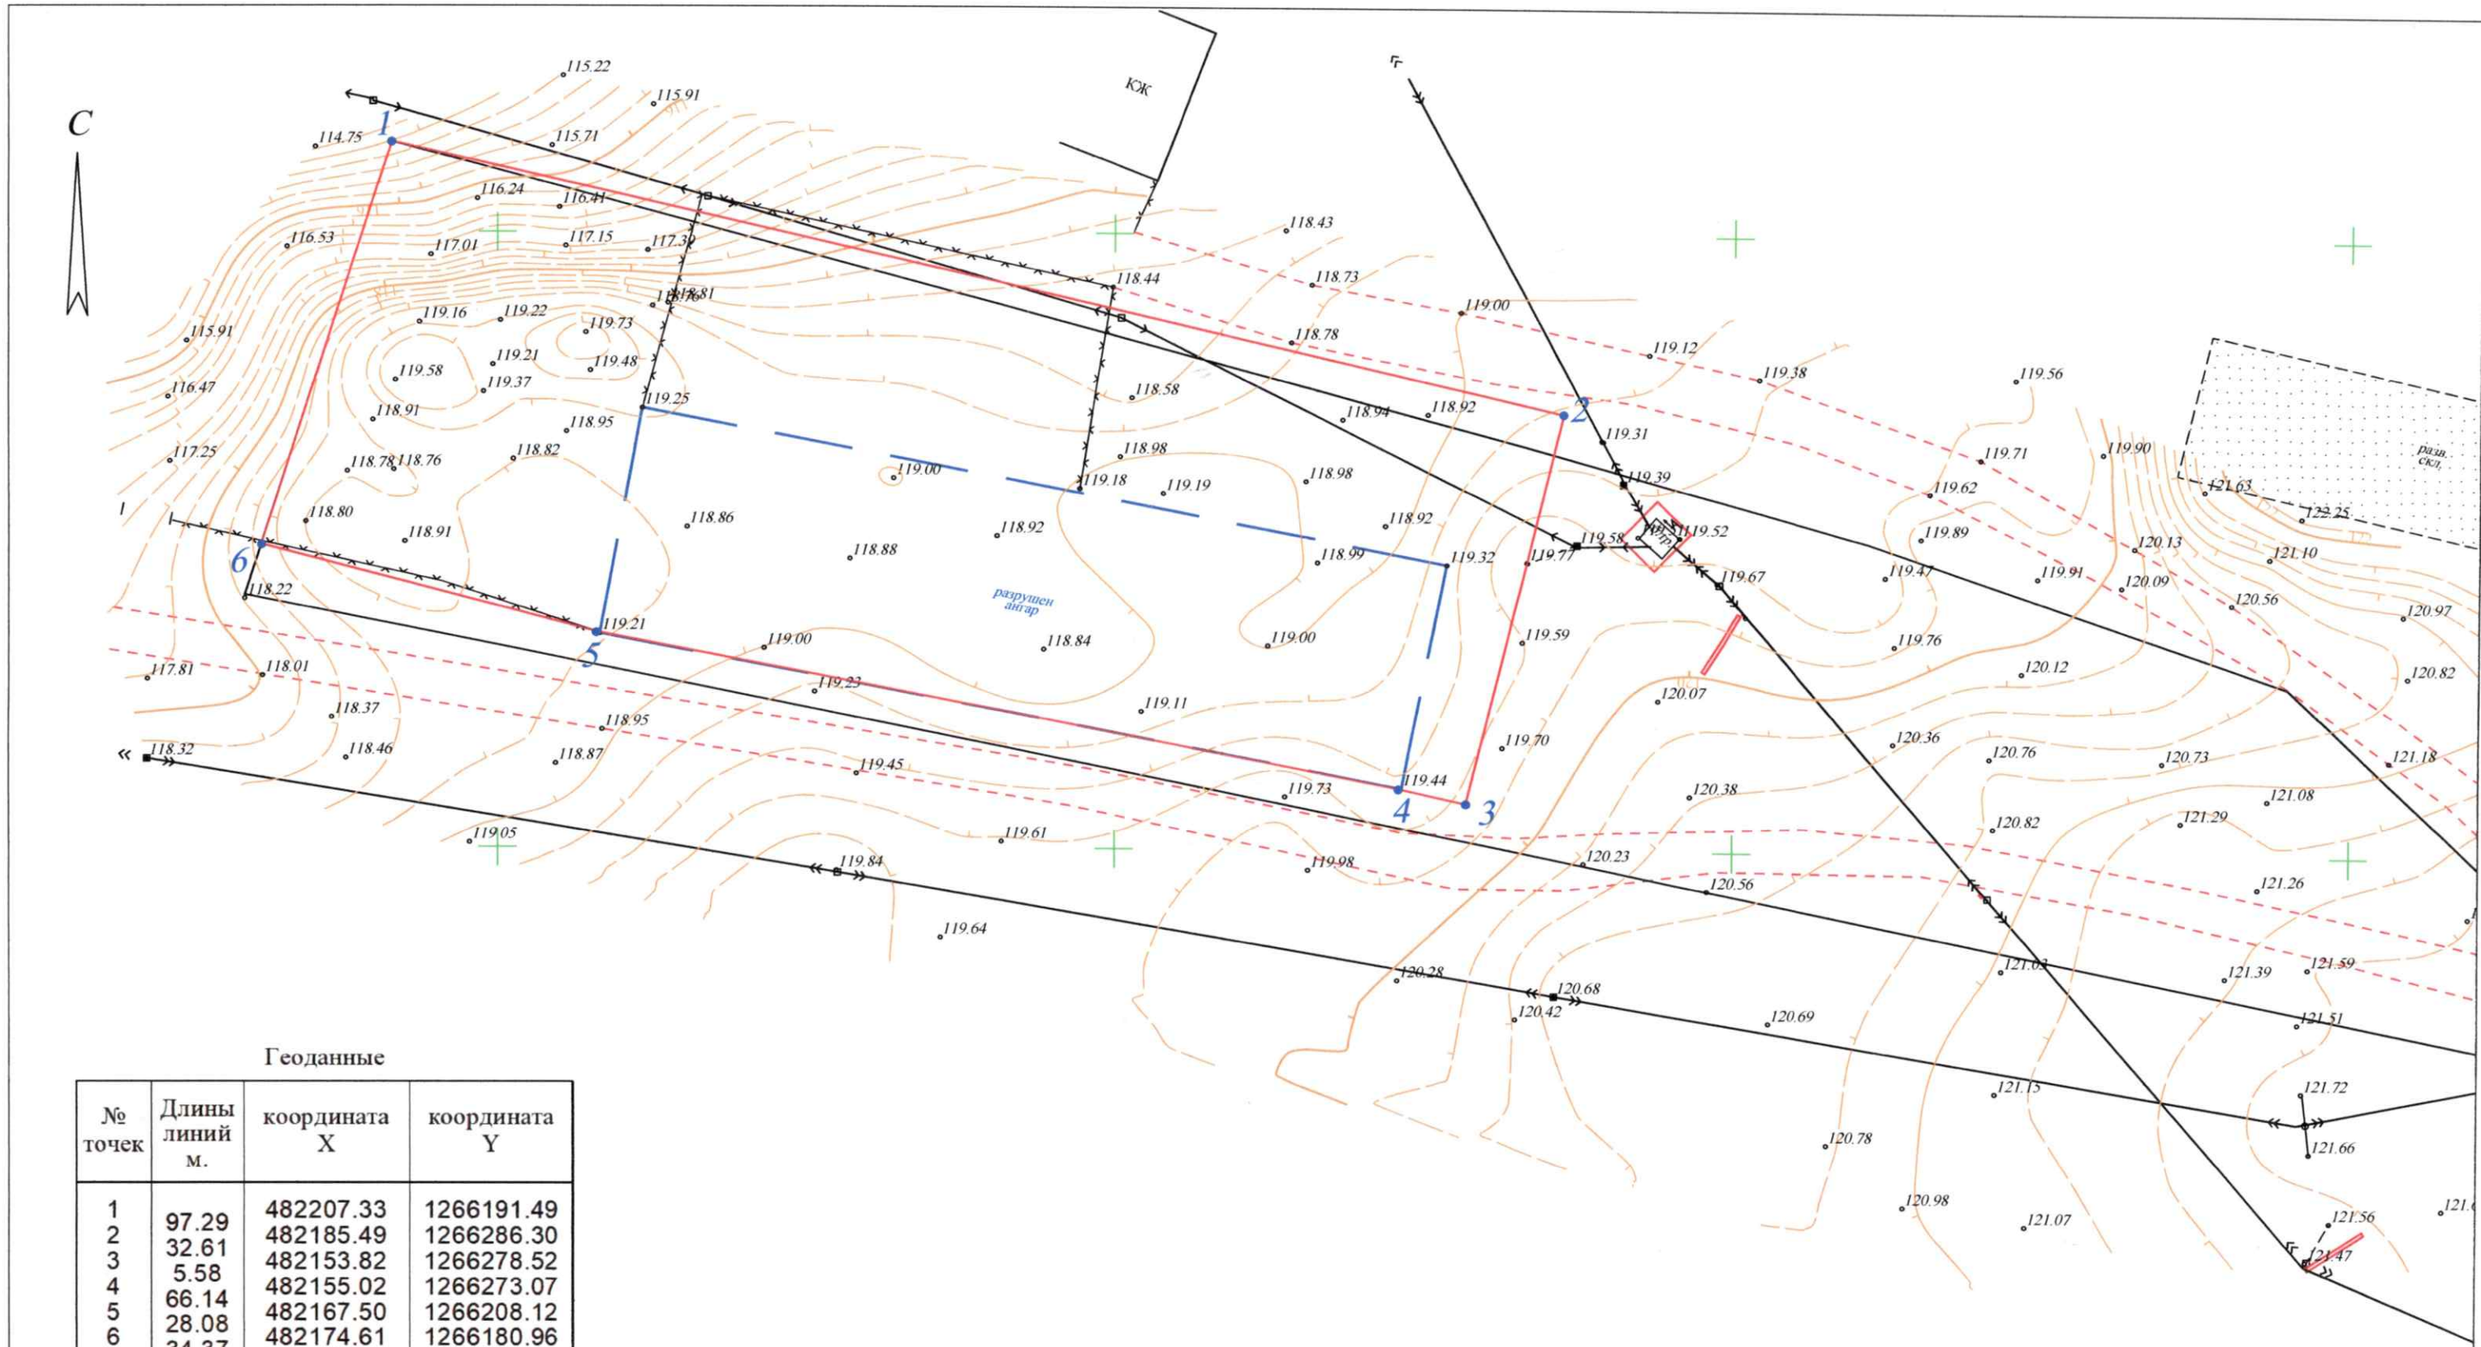

Геоданные

№ точек	Длины линий м.	координата X	координата Y
1		482207.33	1266191.49
2	97.29	482185.49	1266286.30
3	32.61	482153.82	1266278.52
4	5.58	482155.02	1266273.07
5	66.14	482167.50	1266208.12
6	28.08	482174.61	1266180.96
1	34.37	482207.33	1266191.49

Площадь: 3351.35 кв.м.
Периметр: 264.07 м.

Изм.	Кол.уч.	Ф.И.О.	Подпись	Дата
нач. отдела		Бойко О.П.		25.05
исполнитель		Аппазов А.М.		2022

Заказчик: Коннов М.В.

Схема расположения объектов капитального строительства

Краснодарский край, Крымский муниципальный район, Варениковское сельское поселение, село Фадеево, переулок Северный, 2Б	Стадия	Лист	Листов
		1	1
М 1:500	ГБУ КК " Крайтехинвентаризация Краевое БТИ" отдел по Крымскому району		