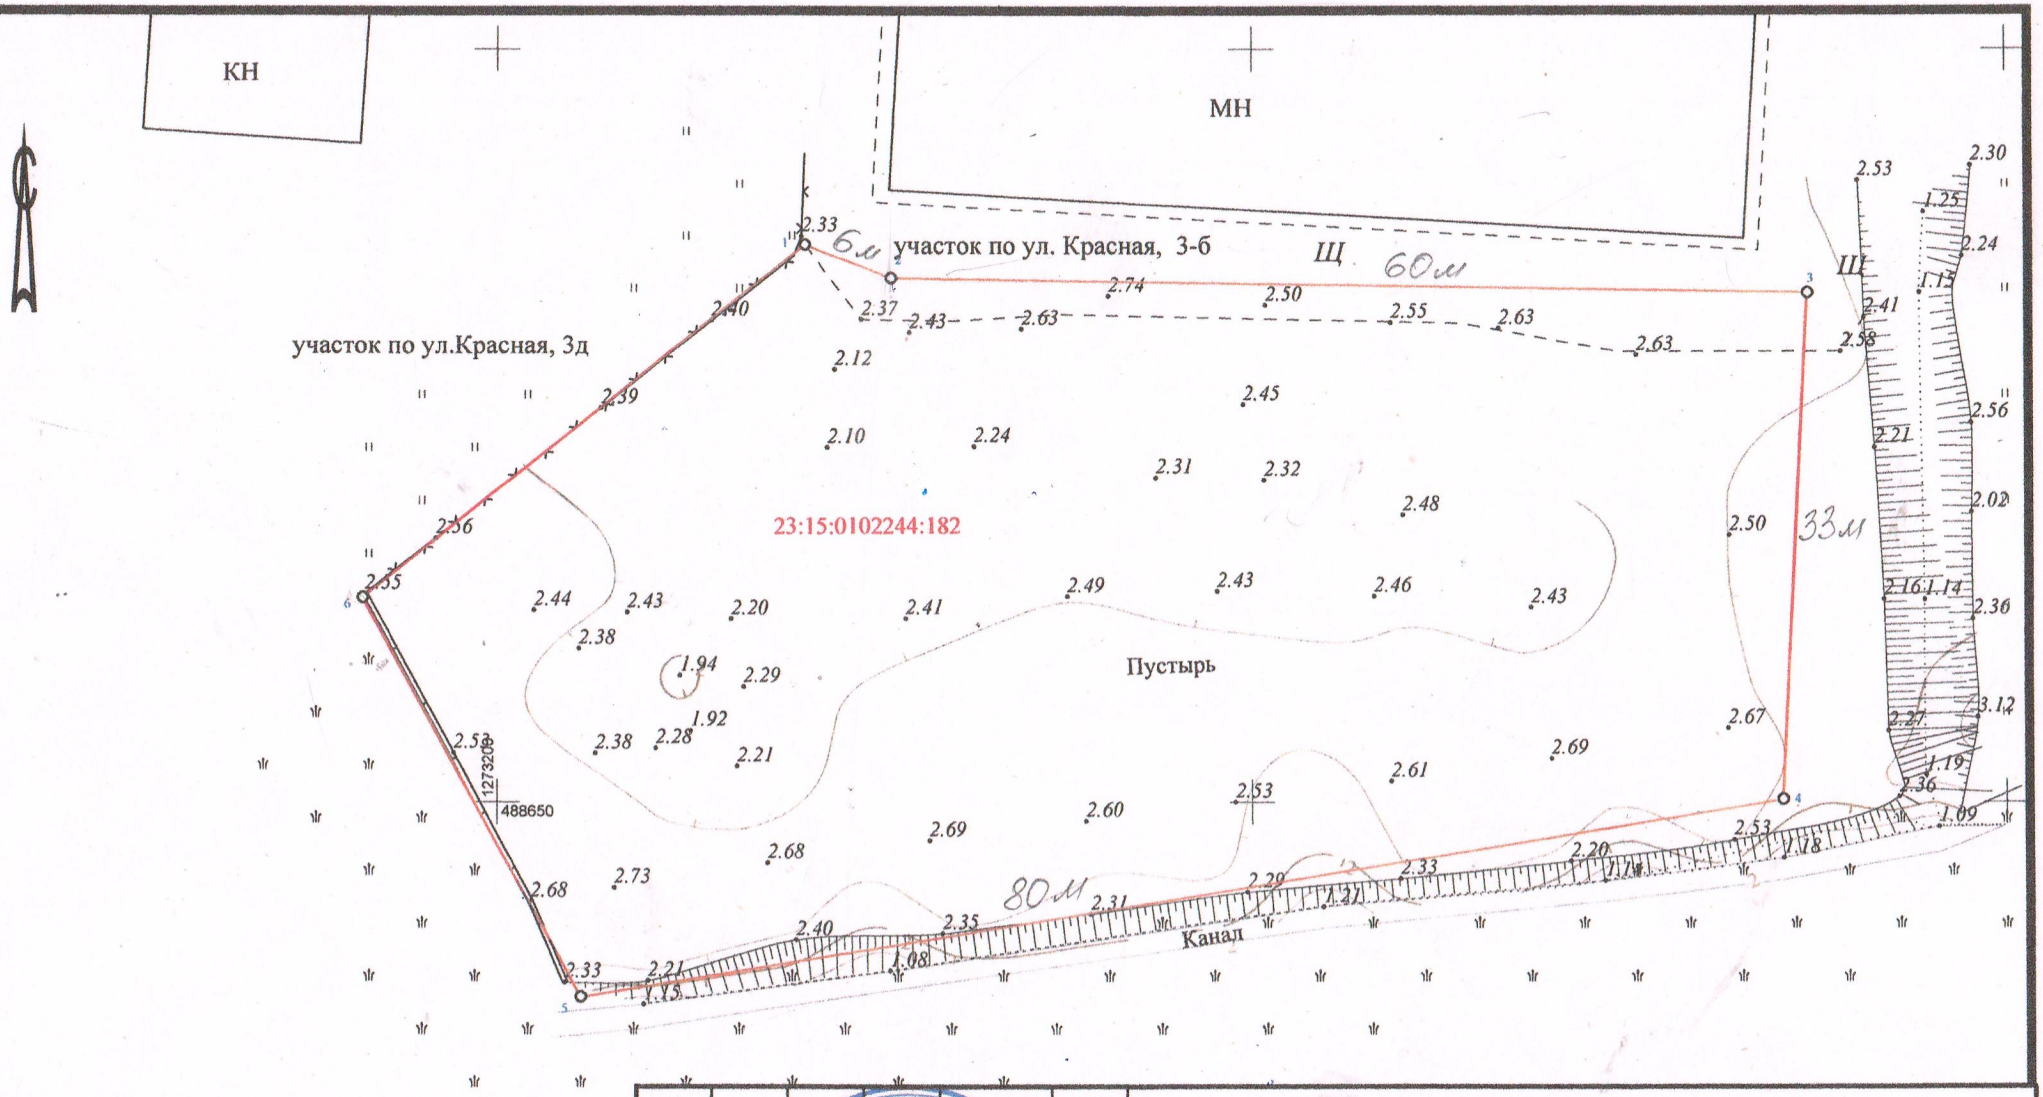

Геоданные

№ точек	Дирекционные углы °	Длины линий м.	координата X	координата Y
1			488686.900	1273220.360
2	111.158	6.123	488684.690	1273226.070
3	90.924	60.798	488683.710	1273286.860
4	182.885	33.573	488650.180	1273285.170
5	260.675	80.727	488637.100	1273205.510
6	331.473	30.173	488663.610	1273191.100
1	51.481	37.397	488686.900	1273220.360

Площадь: 3495.254 кв.м.
Периметр: 248.791 м.

Изм.	Кол.уч.	Лист	№ док.	Подп.	Дата
Чертил		Авраменко Е.			04.24
Проверил		Бабкин С.			
Директор		Рогаль А.А.			

Заказчик :Оздемир Абдуллатив Батухан

Краснодарский край, Крымский р-н, ст. Варениковская, ул. Красная, 3-ж КН 23:15:0102244:182

Схема расположения обьектов капитального строительства	Стадия	Лист	Листов
		1	1
м 1:500	ООО " Про-Кадастр "		