



**АДМИНИСТРАЦИЯ МУНИЦИПАЛЬНОГО ОБРАЗОВАНИЯ
КРЫМСКИЙ РАЙОН**

ПОСТАНОВЛЕНИЕ

от 31.07.2025

г. Крымск

№ 1925

**Об установлении публичного сервитута в целях эксплуатации
существующего объекта электросетевого хозяйства
местного значения «ВЛ-35 кВ «Никитинская-Киевская»
с кадастровым номером 23:15:0000000:2275**

В соответствии со статьей 23, главой V⁷ Земельного кодекса Российской Федерации, статьей 3.6 Федерального закона от 25 октября 2001 г. № 137-ФЗ «О введении в действие Земельного кодекса Российской Федерации», учитывая сообщение о возможном установлении публичного сервитута, размещенное на официальных сайтах администрации муниципального образования Крымский район, администрации Киевского сельского поселения Крымского района в информационно-телекоммуникационной сети «Интернет», рассмотрев ходатайство от 29 мая 2025 г. об установлении публичного сервитута акционерного общества «Нефтегазтехнология–Энергия» (ОГРН 1022304648871, ИНН 2349017673), описание местоположения границ публичного сервитута **п о с т а н о в л я ю:**

1. Установить публичный сервитут на срок 49 лет для использования земельных участков в целях эксплуатации существующего объекта электросетевого хозяйства местного значения «ВЛ-35 кВ «Никитинская–Киевская» с кадастровым номером 23:15:0000000:2275, необходимого для организации электроснабжения населения, указанных в приложении 1 к настоящему постановлению, в границах согласно приложению 2 к настоящему постановлению (приложения 1, 2).

Срок, в течение которого использование земельного участка (его части) и (или) расположенного на нем объекта недвижимости в соответствии с их разрешенным использованием будет невозможно или существенно затруднено в связи с осуществлением деятельности, для обеспечения которой устанавливается публичный сервитут (при возникновении таких обстоятельств) – не требуется.

Порядок установления зон с особыми условиями использования территорий и содержание ограничений прав на земельные участки в границах таких зон определены в соответствии с постановлением Правительства

Российской Федерации от 24 февраля 2009 г. № 160 «О порядке установления охранных зон объектов электросетевого хозяйства и особых условий использования земельных участков, расположенных в границах таких зон».

2. Акционерному обществу «Нефтегазтехнология–Энергия» в установленном законом порядке обеспечить приведение земельных участков, указанных в пункте 1 настоящего постановления, в состояние, пригодное для использования в соответствии с видом разрешенного использования, в сроки, предусмотренные пунктом 8 статьи 39.50 Земельного кодекса Российской Федерации.

3. Управлению имущественных отношений администрации муниципального образования Крымский район (Алябьев С.А.) обеспечить в течение 5 рабочих дней со дня подписания настоящего постановления:

1) направление в Управление Федеральной службы государственной регистрации, кадастра и картографии по Краснодарскому краю копии настоящего постановления и сведений о границах публичного сервитута для внесения сведений в Единый государственный реестр недвижимости в порядке, предусмотренном Федеральным законом от 13 июля 2015 г. № 218-ФЗ «О государственной регистрации недвижимости»;

2) направление в акционерное общество «Нефтегазтехнология–Энергия» копии настоящего постановления, а также сведений о лицах, являющихся правообладателями земельных участков, в отношении которых установлен публичный сервитут.

4. Отделу по взаимодействию со СМИ администрации муниципального образования Крымский район (Безовчук А.А.) обеспечить размещение настоящего постановления на официальном сайте администрации муниципального образования Крымский район в информационно-телекоммуникационной сети «Интернет».

5. Управлению архитектуры и градостроительства администрации муниципального образования Крымский район (Обвинцева Н.В.) в течение пяти рабочих дней со дня получения документов, предусмотренных статьей 57 Градостроительного кодекса Российской Федерации, разместить их в государственной информационной системе обеспечения градостроительной деятельности.

6. Контроль за выполнением настоящего постановления возложить на заместителя главы муниципального образования Крымский район Христофорову Е.Е.

7. Постановление вступает в силу со дня его подписания.

Заместитель главы
муниципального образования
Крымский район



Е.Е. Христофорова

Приложение 1
к постановлению администрации
муниципального образования
Крымский район
от 31.07.2025 № 1925

Таблица

ПЕРЕЧЕНЬ
земельных участков, в отношении которых устанавливается
публичный сервитут в целях эксплуатации существующего
объекта электросетевого хозяйства местного значения
«ВЛ-35 кВ «Никитинская-Киевская»
с кадастровым номером 23:15:0000000:2275

№ п/п	Кадастровый номер земельного участка	Адрес (местоположение)
1	2	3
1	23:15:0000000:35 ЕЗП (обособленные участки 23:15:0412001:2, 23:15:0413030:10, 23:15:0413030:9, 23:15:0413042:9, 23:15:0415004:10, 23:15:0415000:39, 23:15:0415000:40, 23:15:0415000:43, 23:15:0415004:12)	местоположение установлено относительно ориентира, расположенного в границах участка. Почтовый адрес ориентира: Краснодарский край, р-н Крымский
2	23:15:0413031:3 ЕЗП (обособленный участок 23:15:0413031:1)	местоположение установлено относительно ориентира, расположенного в границах участка. Почтовый адрес ориентира: Краснодарский край, р-н Крымский, с/о Киевский, с. Киевское, ул. Мира, дом 18
3	23:00:0000000:238 ЕЗП (обособленный участок 23:15:0415000:125)	местоположение установлено относительно ориентира, расположенного в границах участка. Почтовый адрес ориентира: Краснодарский край, р-н Крымский
4	23:00:0000000:226 ЕЗП (обособленный участок 23:15:0415000:2)	местоположение установлено относительно ориентира, расположенного в границах участка. Почтовый адрес ориентира: Краснодарский край, Крымский район

5	23:15:0412001:475	местоположение установлено относительно ориентира, расположенного в границах участка. Почтовый адрес ориентира: Краснодарский край, Крымский р-н, Киевское с/п, 50 метров на юго-восток от земельного участка хутор Львовский, 10
6	23:15:0412001:476	местоположение установлено относительно ориентира, расположенного в границах участка. Почтовый адрес ориентира: Краснодарский край, Крымский район, Киевское сельское поселение, хут. Львовский, 60 метров на северо восток от земельного участка хут. Львовский, 10
7	23:15:0412001:477	местоположение установлено относительно ориентира, расположенного в границах участка. Почтовый адрес ориентира: Краснодарский край, Крымский р-н, Киевское сельское поселение, хут. Львовский, между домовладениями №5 и №6
8	23:15:0412001:154	местоположение установлено относительно ориентира, расположенного в границах участка. Почтовый адрес ориентира: Краснодарский край, р-н Крымский, хут. Львовский, д. 2
9	23:15:0413038:459	местоположение установлено относительно ориентира, расположенного в границах участка. Почтовый адрес ориентира: Российская Федерация, Краснодарский край, Крымский муниципальный район, сельское поселение Киевское, с. Киевское, ул. Профессиональная, 30
10	23:15:0413030:1	местоположение установлено относительно ориентира, расположенного в границах участка. Почтовый адрес ориентира: край Краснодарский, р-н Крымский, с/о Киевский, с. Киевское, ул. Мира, дом 7
11	23:15:0413030:16	местоположение установлено относительно ориентира, расположенного в границах участка. Почтовый адрес ориентира: край Краснодарский, р-н Крымский, с/п Киевское, с. Киевское, ул. Мира, дом 3
12	23:15:0413030:17	местоположение установлено относительно ориентира, расположенного в границах участка. Почтовый адрес ориентира: край Краснодарский, р-н Крымский, с/о Киевский, с. Киевское, ул. Мира, дом 5

13	23:15:0413038:109	местоположение установлено относительно ориентира, расположенного в границах участка. Почтовый адрес ориентира: Краснодарский край, р-н Крымский, с/п Киевское, с. Киевское, ул. Профессиональная, 34
14	23:15:0413031:452	местоположение установлено относительно ориентира, расположенного в границах участка. Почтовый адрес ориентира: Краснодарский край, р-н Крымский, с Киевское, Мира ул, 32
15	23:15:0413031:23	местоположение установлено относительно ориентира, расположенного в границах участка. Почтовый адрес ориентира: край Краснодарский, р-н Крымский, с/о Киевский, с. Киевское, ул. Мира, дом 24
16	23:15:0413031:24	местоположение установлено относительно ориентира, расположенного в границах участка. Почтовый адрес ориентира: край Краснодарский, р-н Крымский, с/о Киевский, с. Киевское, ул. Мира, дом 28
17	23:15:0413031:27	местоположение установлено относительно ориентира, расположенного в границах участка. Почтовый адрес ориентира: Краснодарский край, р-н Крымский, село Киевское, улица Мира, 20
18	23:15:0413031:28	местоположение установлено относительно ориентира, расположенного в границах участка. Почтовый адрес ориентира: Краснодарский край, Крымский район, с. Киевское, ул. Мира, 26
19	23:15:0413031:29	местоположение установлено относительно ориентира, расположенного в границах участка. Почтовый адрес ориентира: край Краснодарский, р-н Крымский, с/о Киевский, с. Киевское, ул. Мира, дом 30
20	23:15:0000000:3075	местоположение установлено относительно ориентира, расположенного в границах участка. Почтовый адрес ориентира: Краснодарский край, Крымский район, автодорога "с. Киевское-х. Даманка"
21	23:15:0000000:2238	местоположение установлено относительно ориентира, расположенного в границах участка. Почтовый адрес ориентира: Краснодарский край, Крымский район, село Киевское, улица Профессиональная

22	23:15:0415000:31	местоположение установлено относительно ориентира, расположенного в границах участка. Почтовый адрес ориентира: Краснодарский край, р-н Крымский, в границах СХПК "Ленинский путь"(часть секций 50,51,52)
23	23. 23:15:0415000:202	местоположение установлено относительно ориентира, расположенного в границах участка. Почтовый адрес ориентира: Краснодарский край, р-н. Крымский, с/п. Киевское, с. Киевское
24	23:15:0415000:5	местоположение установлено относительно ориентира, расположенного в границах участка. Почтовый адрес ориентира: Краснодарский край, Крымский район, в границах колхоза «Ленинский путь»(секция 47, часть контура 6)
25	23:15:0415000:516	местоположение установлено относительно ориентира, расположенного в границах участка. Почтовый адрес ориентира: Краснодарский край, р-н Крымский, 50 метров на юг от земельного участка, расположенного: село Киевское, улица Промысловая, строение, 2-а
26	23:15:0415000:517	местоположение установлено относительно ориентира, расположенного в границах участка. Почтовый адрес ориентира: Краснодарский край, р-н Крымский, с/п Киевское, 80 метров на северо-восток от земельного участка хутор Львовский,1
27	23:15:0415000:161	местоположение установлено относительно ориентира, расположенного в границах участка. Почтовый адрес ориентира: Краснодарский край, р-н Крымский, электросетевой комплекс 10 кВ НК-10 от ПС-110/35/10 кВ «Никитинская» с прилегающими ВЛ и ТП
28	23:15:0415000:162	местоположение установлено относительно ориентира, расположенного в границах участка. Почтовый адрес ориентира: Краснодарский край, р-н. Крымский
29	23:15:0415000:164	местоположение установлено относительно ориентира, расположенного в границах участка. Почтовый адрес ориентира: Краснодарский край, р-н Крымский
30	23:15:0415000:190	местоположение установлено относительно ориентира, расположенного в границах участка. Почтовый адрес ориентира: Краснодарский край, р-н Крымский, х. Никитинский

31	23:15:0415000:553	местоположение установлено относительно ориентира, расположенного в границах участка. Почтовый адрес ориентира: Российская Федерация, край Краснодарский, р-н Крымский, с/п Киевское, 250 метров на юго-запад от земельного участка село Киевское, улица Промысловая, строение, 2-а
32	23:15:0415000:120	местоположение установлено относительно ориентира, расположенного в границах участка. Почтовый адрес ориентира: Краснодарский край, р-н Крымский, с/п Киевское, графучет колхоза «Ленинский путь» (секция 51 часть контура 10)
33	23:15:0413040:2	местоположение установлено относительно ориентира, расположенного в границах участка. Почтовый адрес ориентира: край Краснодарский, р-н Крымский, с/о Киевский, с. Киевское, ул. Профессиональная, дом 21
34	23:15:0413040:32	местоположение установлено относительно ориентира, расположенного в границах участка. Почтовый адрес ориентира: край Краснодарский, р-н Крымский, с/о Киевский, с. Киевское, ул. Промысловая, 23
35	23:15:0000000:1330	местоположение установлено относительно ориентира, расположенного в границах участка. Почтовый адрес ориентира: Краснодарский край, р-н Крымский
36	23:15:0000000:1379	местоположение установлено относительно ориентира, расположенного в границах участка. Почтовый адрес ориентира: Краснодарский край, р-н. Крымский, с. Киевское, ул. Пролетарская
37	23:15:0000000:1010	местоположение установлено относительно ориентира, расположенного в границах участка. Почтовый адрес ориентира: Краснодарский край, р-н Крымский
38	23:15:0000000:1001 -	местоположение установлено относительно ориентира, расположенного в границах участка. Почтовый адрес ориентира: Краснодарский край, р-н Крымский, электросетевой комплекс 10 кВ НК-10 от ПС-110/35/10 кВ "Никитинская" с прилегающими ВЛ и ТП

39	23:15:0000000:1069	местоположение установлено относительно ориентира, расположенного в границах участка. Почтовый адрес ориентира: Краснодарский край, р-н Крымский
40	23:15:0000000:1070	местоположение установлено относительно ориентира, расположенного в границах участка. Почтовый адрес ориентира: Краснодарский край, р-н Крымский, электросетевой комплекс 10 кВ НК-6 от ПС-110/35/10 кВ "Никитинская" с прилегающими ВЛ и ТП
41	23:15:0000000:1078	местоположение установлено относительно ориентира, расположенного в границах участка. Почтовый адрес ориентира: Краснодарский край, р-н Крымский, электросетевой комплекс 10 кВ НК-8 от ПС-110/35/10 кВ «Никитинская» с прилегающими ВЛ и ТП
42	23:15:0000000:1079	местоположение установлено относительно ориентира, расположенного в границах участка. Почтовый адрес ориентира: Краснодарский край, р-н Крымский
43	23:15:0000000:1473	местоположение установлено относительно ориентира, расположенного в границах участка. Почтовый адрес ориентира: Краснодарский край, р-н. Крымский, Киевское сельское поселение, с. Киевское
44	23:15:0413039:24	местоположение установлено относительно ориентира, расположенного в границах участка. Почтовый адрес ориентира: край Краснодарский, р-н Крымский, с/п Киевское, с. Киевское, ул. Профессиональная, 3
45	23:15:0415000	местоположение установлено относительно ориентира, расположенного в границах участка. Почтовый адрес ориентира: Краснодарский край, Крымский м.р-н, Киевское сельское поселение; Краснодарский край, Крымский м.р-н, Киевское сельское поселение, хутор Никитский; Краснодарский край, Крымский м.р-н, Киевское сельское поселение, хутор Львовский; Краснодарский край, Крымский м.р-н, Киевское сельское поселение, село Киевское

46	23:15:0413040	местоположение установлено относительно ориентира, расположенного в границах участка. Почтовый адрес ориентира: Краснодарский край, Крымский м.р-н, Киевское сельское поселение; Краснодарский край, Крымский м.р-н, Киевское сельское поселение, село Киевское
47	23:15:0413038	местоположение установлено относительно ориентира, расположенного в границах участка. Почтовый адрес ориентира: Краснодарский край, Крымский м.р-н, Киевское сельское поселение, село Киевское
48	23:15:0413030	местоположение установлено относительно ориентира, расположенного в границах участка. Почтовый адрес ориентира: Краснодарский край, Крымский м.р-н, Киевское сельское поселение, село Киевское
49	23:15:0413032	местоположение установлено относительно ориентира, расположенного в границах участка. Почтовый адрес ориентира: Краснодарский край, Крымский м.р-н, Киевское сельское поселение, село Киевское
50	23:15:0412001	местоположение установлено относительно ориентира, расположенного в границах участка. Почтовый адрес ориентира: Краснодарский край, Крымский м.р-н, Киевское сельское поселение, село Львовский
51	23:15:0413042	местоположение установлено относительно ориентира, расположенного в границах участка. Почтовый адрес ориентира: Краснодарский край, Крымский м.р-н, Киевское сельское поселение, село Киевское
52	23:15:0413029	местоположение установлено относительно ориентира, расположенного в границах участка. Почтовый адрес ориентира: Краснодарский край, Крымский м.р-н, Киевское сельское поселение, село Киевское
53	23:15:0413031	местоположение установлено относительно ориентира, расположенного в границах участка. Почтовый адрес ориентира: Краснодарский край, Крымский м.р-н, Киевское сельское поселение, село Киевское

54	23:15:0413039	местоположение установлено относительно ориентира, расположенного в границах участка. Почтовый адрес ориентира: Краснодарский край, Крымский м.р-н, Киевское сельское поселение, село Киевское
----	---------------	---

Начальник управления имущественных
отношений администрации



С.А. Алябьев

Приложение 2
к постановлению администрации
муниципального образования
Крымский район
от 31.04.2025 № 1925

Таблица

ОПИСАНИЕ
местоположения границ публичного сервитута
для использования земельных участков
в целях эксплуатации существующего объекта
электросетевого хозяйства местного значения
«ВЛ-35 кВ «Никитинская-Киевская»
с кадастровым номером 23:15:0000000:2275

Раздел 1. Сведения об объекте		
№ п/п	Характеристики объекта	Описание характеристик
1	2	3
1	Местоположение объекта	Краснодарский край, м.р-н Крымский, с.п Киевское; Краснодарский край, м.р-н Крымский, с.п Киевское, село Киевское; Краснодарский край, м.р-н Крымский, с.п Киевское, хутор Львовский; Краснодарский край, м.р-н Крымский, с.п Киевское, хутор Никитинский
2	Площадь объекта +/- величина погрешности определения площади (Р+/- Дельта Р)	116415 +/- 119 м ²
3	Иные характеристики объекта	Публичный сервитут устанавливается в целях эксплуатации существующего объекта электросетевого хозяйства местного значения «ВЛ-35 кВ «Никитинская-Киевская» с кадастровым номером 23:15:0000000:2275, необходимого для организации электроснабжения населения, в соответствии с п.1 ст. 39.37 Земельного кодекса РФ, на срок 49 (сорок девять) лет. Правообладатель публичного сервитута: Акционерное общество «Нефтегазтехнология-Энергия», ИНН: 2349017673, ОГРН 1022304648871, адрес: 353560, Краснодарский край, Славянский район, город Славянск-на-Кубани, Красная ул., д.9, электронная почта: general@ngt-energy.ru, телефон: 8 (86146) 55-498

Раздел 2. Сведения о местоположении границ объекта					
1. Система координат МСК-23, зона 1					
2. Сведения о характерных точках границ объекта					
Обозначение характерных точек границ	Координаты, м		Метод определения координат характерной точки	Средняя квадратическая погрешность положения характерной точки (Mt), м	Описание обозначения точки на местности (при наличии)
	X	Y			
1	2	3	4	5	6
1	476007.30	1291241.87	Аналитический метод	0.10	Закрепление отсутствует
2	476004.30	1291252.35	Аналитический метод	0.10	Закрепление отсутствует
3	476082.57	1291398.34	Аналитический метод	0.10	Закрепление отсутствует
4	476049.95	1291496.96	Аналитический метод	0.10	Закрепление отсутствует
5	476009.38	1291618.26	Аналитический метод	0.10	Закрепление отсутствует
6	475975.16	1291721.36	Аналитический метод	0.10	Закрепление отсутствует
7	475928.37	1291843.96	Аналитический метод	0.10	Закрепление отсутствует
8	475889.77	1291945.01	Аналитический метод	0.10	Закрепление отсутствует
9	475811.30	1291864.32	Аналитический метод	0.10	Закрепление отсутствует
10	475762.81	1291812.88	Аналитический метод	0.10	Закрепление отсутствует
11	475715.21	1291761.58	Аналитический метод	0.10	Закрепление отсутствует
12	475657.55	1291699.79	Аналитический метод	0.10	Закрепление отсутствует
13	475613.25	1291639.72	Аналитический метод	0.10	Закрепление отсутствует
14	475550.45	1291552.83	Аналитический метод	0.10	Закрепление отсутствует
15	475502.18	1291486.58	Аналитический метод	0.10	Закрепление отсутствует
16	475360.34	1291382.27	Аналитический метод	0.10	Закрепление отсутствует
17	475317.21	1291350.57	Аналитический метод	0.10	Закрепление отсутствует
18	475243.76	1291296.58	Аналитический метод	0.10	Закрепление отсутствует
19	475137.20	1291218.24	Аналитический метод	0.10	Закрепление отсутствует
20	475040.66	1291147.27	Аналитический метод	0.10	Закрепление отсутствует

1	2	3	4	5	6
21	474931.47	1291066.99	Аналитический метод	0.10	Закрепление отсутствует
22	474854.72	1291010.57	Аналитический метод	0.10	Закрепление отсутствует
23	474767.90	1290946.75	Аналитический метод	0.10	Закрепление отсутствует
24	474658.53	1290866.35	Аналитический метод	0.10	Закрепление отсутствует
25	474590.35	1290816.23	Аналитический метод	0.10	Закрепление отсутствует
26	474501.66	1290751.13	Аналитический метод	0.10	Закрепление отсутствует
27	474429.43	1290697.93	Аналитический метод	0.10	Закрепление отсутствует
28	474355.75	1290686.74	Аналитический метод	0.10	Закрепление отсутствует
29	474259.96	1290672.18	Аналитический метод	0.10	Закрепление отсутствует
30	474186.03	1290660.95	Аналитический метод	0.10	Закрепление отсутствует
31	474080.23	1290644.68	Аналитический метод	0.10	Закрепление отсутствует
32	473961.23	1290626.37	Аналитический метод	0.10	Закрепление отсутствует
33	473876.58	1290613.83	Аналитический метод	0.10	Закрепление отсутствует
34	473772.07	1290597.94	Аналитический метод	0.10	Закрепление отсутствует
35	473683.78	1290584.66	Аналитический метод	0.10	Закрепление отсутствует
36	473639.27	1290517.13	Аналитический метод	0.10	Закрепление отсутствует
37	473595.87	1290449.86	Аналитический метод	0.10	Закрепление отсутствует
38	473551.67	1290382.02	Аналитический метод	0.10	Закрепление отсутствует
39	473512.31	1290320.39	Аналитический метод	0.10	Закрепление отсутствует
40	473469.76	1290255.17	Аналитический метод	0.10	Закрепление отсутствует
41	473427.88	1290190.53	Аналитический метод	0.10	Закрепление отсутствует
42	473416.66	1290180.11	Аналитический метод	0.10	Закрепление отсутствует
43	473437.08	1290158.13	Аналитический метод	0.10	Закрепление отсутствует
44	473451.03	1290171.09	Аналитический метод	0.10	Закрепление отсутствует
45	473494.91	1290238.82	Аналитический метод	0.10	Закрепление отсутствует

1	2	3	4	5	6
46	473537.52	1290304.12	Аналитический метод	0.10	Закрепление отсутствует
47	473576.88	1290365.76	Аналитический метод	0.10	Закрепление отсутствует
48	473621.04	1290433.54	Аналитический метод	0.10	Закрепление отсутствует
49	473664.40	1290500.74	Аналитический метод	0.10	Закрепление отсутствует
50	473701.46	1290556.98	Аналитический метод	0.10	Закрепление отсутствует
51	473776.55	1290568.28	Аналитический метод	0.10	Закрепление отсутствует
52	473881.03	1290584.16	Аналитический метод	0.10	Закрепление отсутствует
53	473965.71	1290596.71	Аналитический метод	0.10	Закрепление отсутствует
54	474084.80	1290615.03	Аналитический метод	0.10	Закрепление отсутствует
55	474190.57	1290631.30	Аналитический метод	0.10	Закрепление отсутствует
56	474264.47	1290642.52	Аналитический метод	0.10	Закрепление отсутствует
57	474360.26	1290657.08	Аналитический метод	0.10	Закрепление отсутствует
58	474441.26	1290669.38	Аналитический метод	0.10	Закрепление отсутствует
59	474519.43	1290726.96	Аналитический метод	0.10	Закрепление отсутствует
60	474608.10	1290792.04	Аналитический метод	0.10	Закрепление отсутствует
61	474676.30	1290842.18	Аналитический метод	0.10	Закрепление отсутствует
62	474785.67	1290922.58	Аналитический метод	0.10	Закрепление отсутствует
63	474872.49	1290986.40	Аналитический метод	0.10	Закрепление отсутствует
64	474949.23	1291042.82	Аналитический метод	0.10	Закрепление отсутствует
65	475058.43	1291123.10	Аналитический метод	0.10	Закрепление отсутствует
66	475154.97	1291194.07	Аналитический метод	0.10	Закрепление отсутствует
67	475261.53	1291272.40	Аналитический метод	0.10	Закрепление отсутствует
68	475334.98	1291326.40	Аналитический метод	0.10	Закрепление отсутствует
69	475378.10	1291358.10	Аналитический метод	0.10	Закрепление отсутствует
70	475523.69	1291465.16	Аналитический метод	0.10	Закрепление отсутствует

1	2	3	4	5	6
71	475574.73	1291535.21	Аналитический метод	0.10	Закрепление отсутствует
72	475637.47	1291622.03	Аналитический метод	0.10	Закрепление отсутствует
73	475680.67	1291680.59	Аналитический метод	0.10	Закрепление отсутствует
74	475737.17	1291741.15	Аналитический метод	0.10	Закрепление отсутствует
75	475784.72	1291792.38	Аналитический метод	0.10	Закрепление отсутствует
76	475832.97	1291843.58	Аналитический метод	0.10	Закрепление отсутствует
77	475878.51	1291890.41	Аналитический метод	0.10	Закрепление отсутствует
78	475900.34	1291833.26	Аналитический метод	0.10	Закрепление отсутствует
79	475946.90	1291711.28	Аналитический метод	0.10	Закрепление отсутствует
80	475980.91	1291608.78	Аналитический метод	0.10	Закрепление отсутствует
81	476021.48	1291487.49	Аналитический метод	0.10	Закрепление отсутствует
82	476050.04	1291401.15	Аналитический метод	0.10	Закрепление отсутствует
83	475972.11	1291255.80	Аналитический метод	0.10	Закрепление отсутствует
84	475978.46	1291233.62	Аналитический метод	0.10	Закрепление отсутствует
1	476007.30	1291241.87	Аналитический метод	0.10	Закрепление отсутствует
3. Сведения о характерных точках части (частей) границы объекта					
Обозначение характерных точек границ	Координаты, м		Метод определения координат характерной точки	Средняя квадратическая погрешность положения характерной точки (Mt), м	Описание обозначения точки на местности (при наличии)
	X	Y			
1	2	3	4	5	6
-	-	-	-	-	-

Раздел 3. Сведения о местоположении измененных (уточненных) границ объекта					
1. Система координат -					
2. Сведения о характерных точках границ объекта					
Обозначение характерных точек границ	Координаты, м		Метод определения координат характерной точки	Средняя квадратическая погрешность положения характерной точки (Mt), м	Описание обозначения точки на местности (при наличии)
	X	Y			
1	2	3	4	5	6
-	-	-	-	-	-
3. Сведения о характерных точках части (частей) границы объекта					
Обозначение характерных точек границ	Координаты, м		Метод определения координат характерной точки	Средняя квадратическая погрешность положения характерной точки (Mt), м	Описание обозначения точки на местности (при наличии)
	X	Y			
1	2	3	4	5	6
-	-	-	-	-	-

Схема расположения грании публичного сервитута



Лист 1

Лист 2

Масштаб 1:16000

Условные обозначения:

 - граница публичного сервитута




Масштаб 1:5000

Условные обозначения:



- граница публичного сервитута
- граница объекта электрогазоснабжения
- характерная точка границы публичного сервитута
- граница земельного участка, установленная в соответствии с федеральным законодательством, включенная в ЕГРН
- номер кадастрового квартала
- кадастровый номер земельного участка
- граница кадастрового квартала, установленная в соответствии с федеральным законодательством, включенная в ЕГРН

- граница МО, населенного пункта, установленная в соответствии с федеральным законодательством, включенная в ЕГРН
- реестровый номер МО, населенного пункта
- единое земельное здание

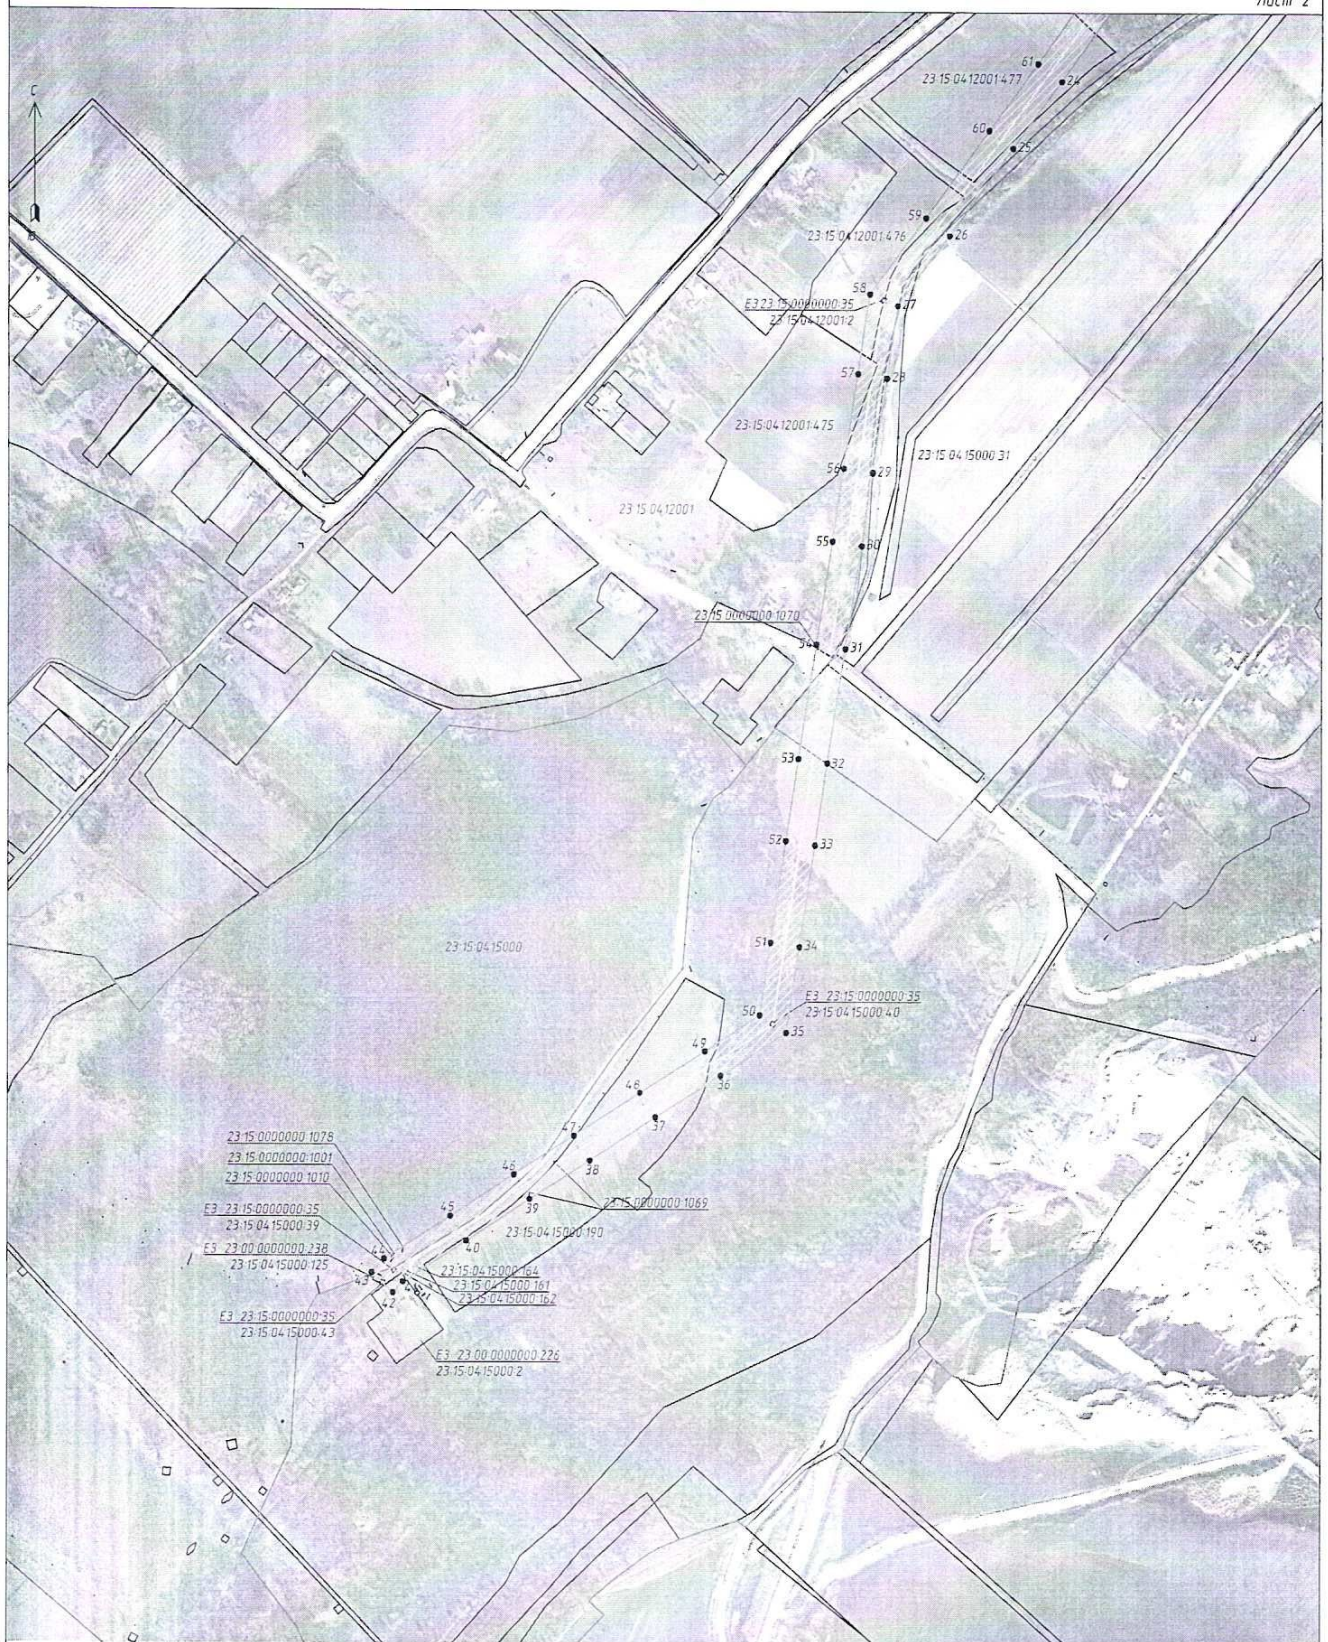

Масштаб 1:5000

Условные обозначения

- граница публичного сервитута
- граница объекта электросетевого хозяйства
- — характерная точка границы публичного сервитута
- граница земельного участка, установленная в соответствии с федеральным законодательством, включенная в ЕГРН
- номер кадастрового квартала
- кадастровый номер земельного участка
- видное землепользование
- граница МО, населенного пункта, установленная в соответствии с федеральным законодательством, включенная в ЕГРН
- регистрационный номер МО, населенного пункта