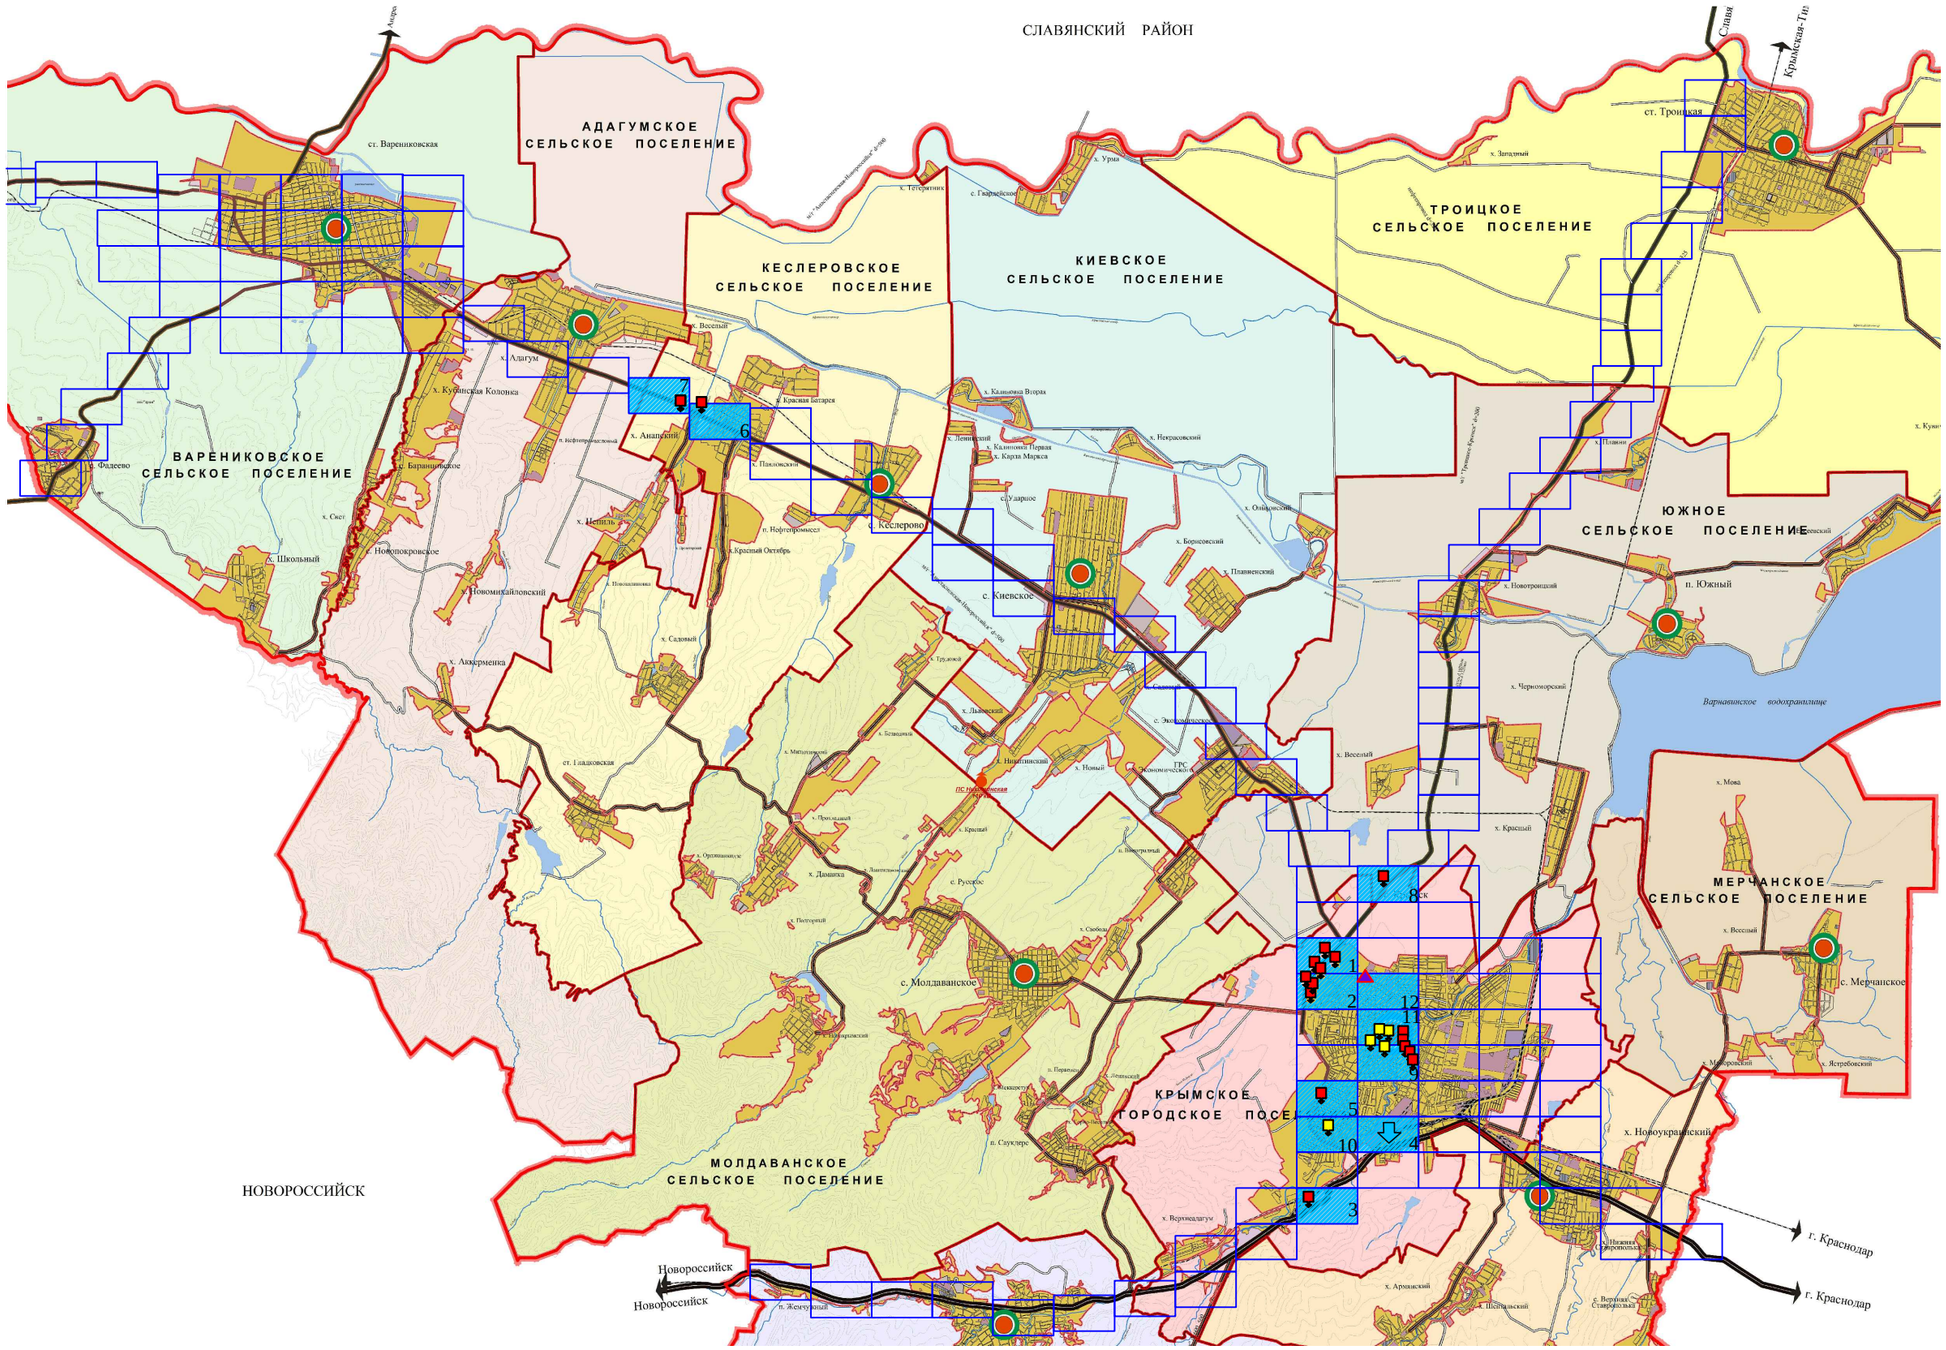1.Сводная схема размещения рекламных конструкций