

В Комиссию по подготовке Правил
зем
му
рай

ЗАЯВЛЕНИЕ
О ВЫДАЧЕ РАЗРЕШЕНИЯ НА УСЛОВНО РАЗРЕШЁННЫЙ ВИД ИСПОЛЬЗОВАНИЯ
ЗЕМЕЛЬНОГО УЧАСТКА И (ИЛИ) ЧАСТЕЙ ОБЪЕКТА КАПИТАЛЬНОГО
СТРОИТЕЛЬСТВА И (ИЛИ) РАЗРЕШЕНИЯ НА ОТКЛОНЕНИЕ ОТ ПРЕДЕЛЬНЫХ
ПАРАМЕТРОВ РАЗРЕШЁННОГО СТРОИТЕЛЬСТВА

Прошу выдать разрешение на отклонение от предельных параметров
разрешенного строительства

Объект принадлежит на праве собственности
(общей долевой, совместной, собственности, аренды)

на основании свидетельство ОГРН
(реквизиты правоустанавливающих и правоудостоверяющих документов)

земельный участок (объект капитального строительства) с кадастровым номером
23:15:0822014:117 площадью 2815 кв.м., расположен по
адресу с. Магдаганское, ул. Карла Маркса №28

На указанном земельном участке я планирую разместить: жилой дом

Для чего прошу разрешить
отступить от предельных параметров разрешенного строительства
(изменить вид использования з/у на _____, отступить от параметров разрешенного строительства)
в части сокращения отступа от красной линии по ул. Карла
Маркса до 1.7 метра
(Запрашиваемые предельные параметры разрешенного строительства, реконструкции объектов капитального
строительства, вид использования земельного участка)

(Характеристики земельного участка, неблагоприятные для застройки в соответствии с частью 1 статьи 40
Градостроительного кодекса РФ)

Приложение: копии паспорта, копии свидетельств, топосъемка,
(документы, которые представил заявитель)
копии доверенности


Заявитель: Евсеева С.В. по доверенности В.И.И. 07.09.2016

Гео данные

№ точек	Дирекцион- ные углы о' "	Длины линий м.	координата X	координата Y
1	87°38'35"	31.37	468049.73	1291153.57
2	87°39'11"	23.93	468051.02	1291184.91
3	174°58'31"	48.30	468052.00	1291208.82
4	267°54'24"	30.66	468003.89	1291213.05
5	267°53'32"	15.77	468002.77	1291182.41
6	271°19'28"	15.57	468002.19	1291166.65
7	3°08'45"	7.47	468002.55	1291151.08
8	3°08'59"	5.28	468010.01	1291151.49
9	2°57'51"	23.59	468015.28	1291151.78
10	2°59'46"	10.90	468038.84	1291153.00
1			468049.73	1291153.57

Участок не застроен

Площадь: 2815.045 кв.м.
Периметр: 212.84 м.

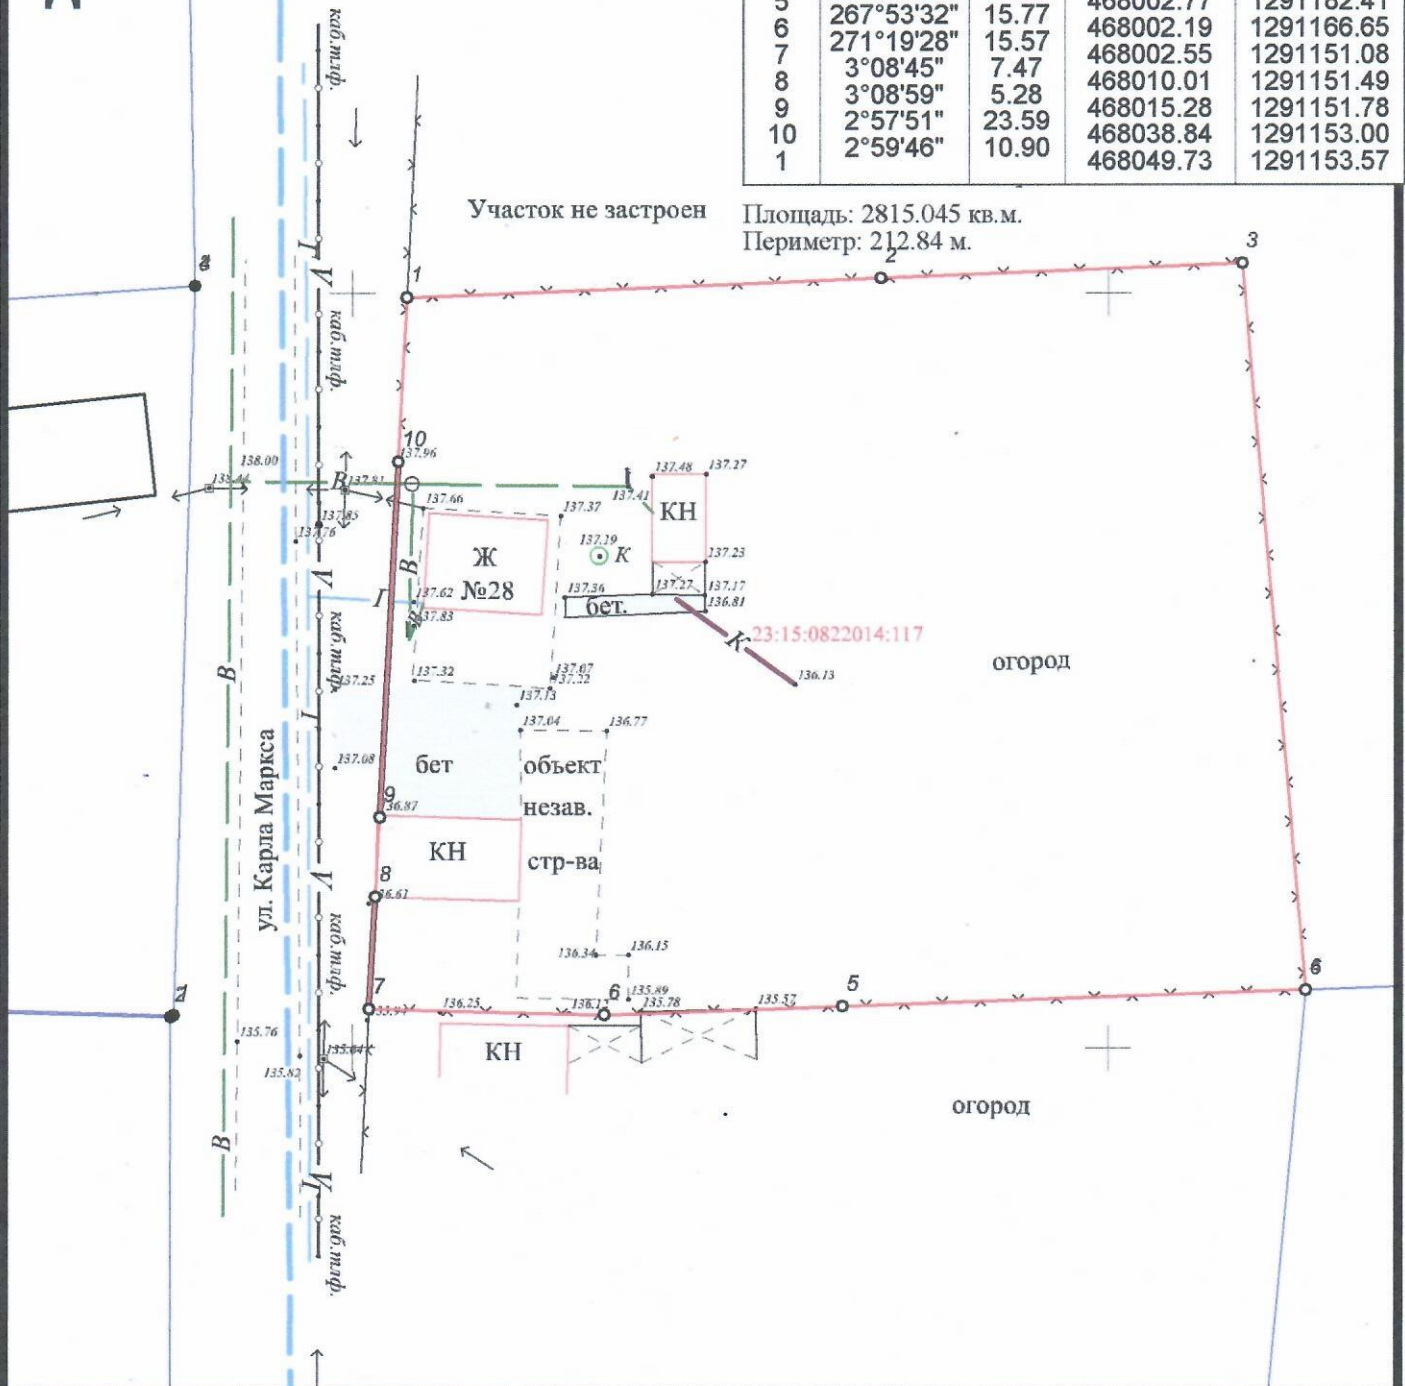

Заказчик: Кузнецов М.В.

Адрес: с. Молдаванское, ул. Карла Маркса, 28

Изм.	Кол.уч	Лист	№ док.	Подп.	Дата
Директор	Гаман С.А.				
Исполнитель	Силос В.А.				

Ситуационный план

Стадия	Лист	Листов
	1	1

Масштаб 1:500

МКУ "УЗР"