


Утверждена
Постановление администрации МО Крымский район
Администрация МО Крымский район

от _____, 2024 № _____

Схема расположения земельного участка или земельных участков
на кадастровом плане территории
Южного сельского поселения Крымского района
в кадастровом квартале 23:15:0605002
расположенного по адресу : п. Южный ул. Центральная, 19
категория земель - земли населенных пунктов
территориальная зона Ж-1Б (Зона застройки индивидуальными жилыми
домами с содержанием домашнего скота и птицы)

Условный номер земельного участка :ЗУ1		
Площадь земельного участка 1434 м ²		
Обозначение характерных точек границ	Координаты, м МСК23 Зона1	
	X	Y
1	2	3
1	477112.67	1307565.97
2	477132.04	1307571.02
3	477155.70	1307577.17
4	477163.39	1307547.55
5	477149.57	1307541.90
6	477120.06	1307535.00
1	477112.67	1307565.97

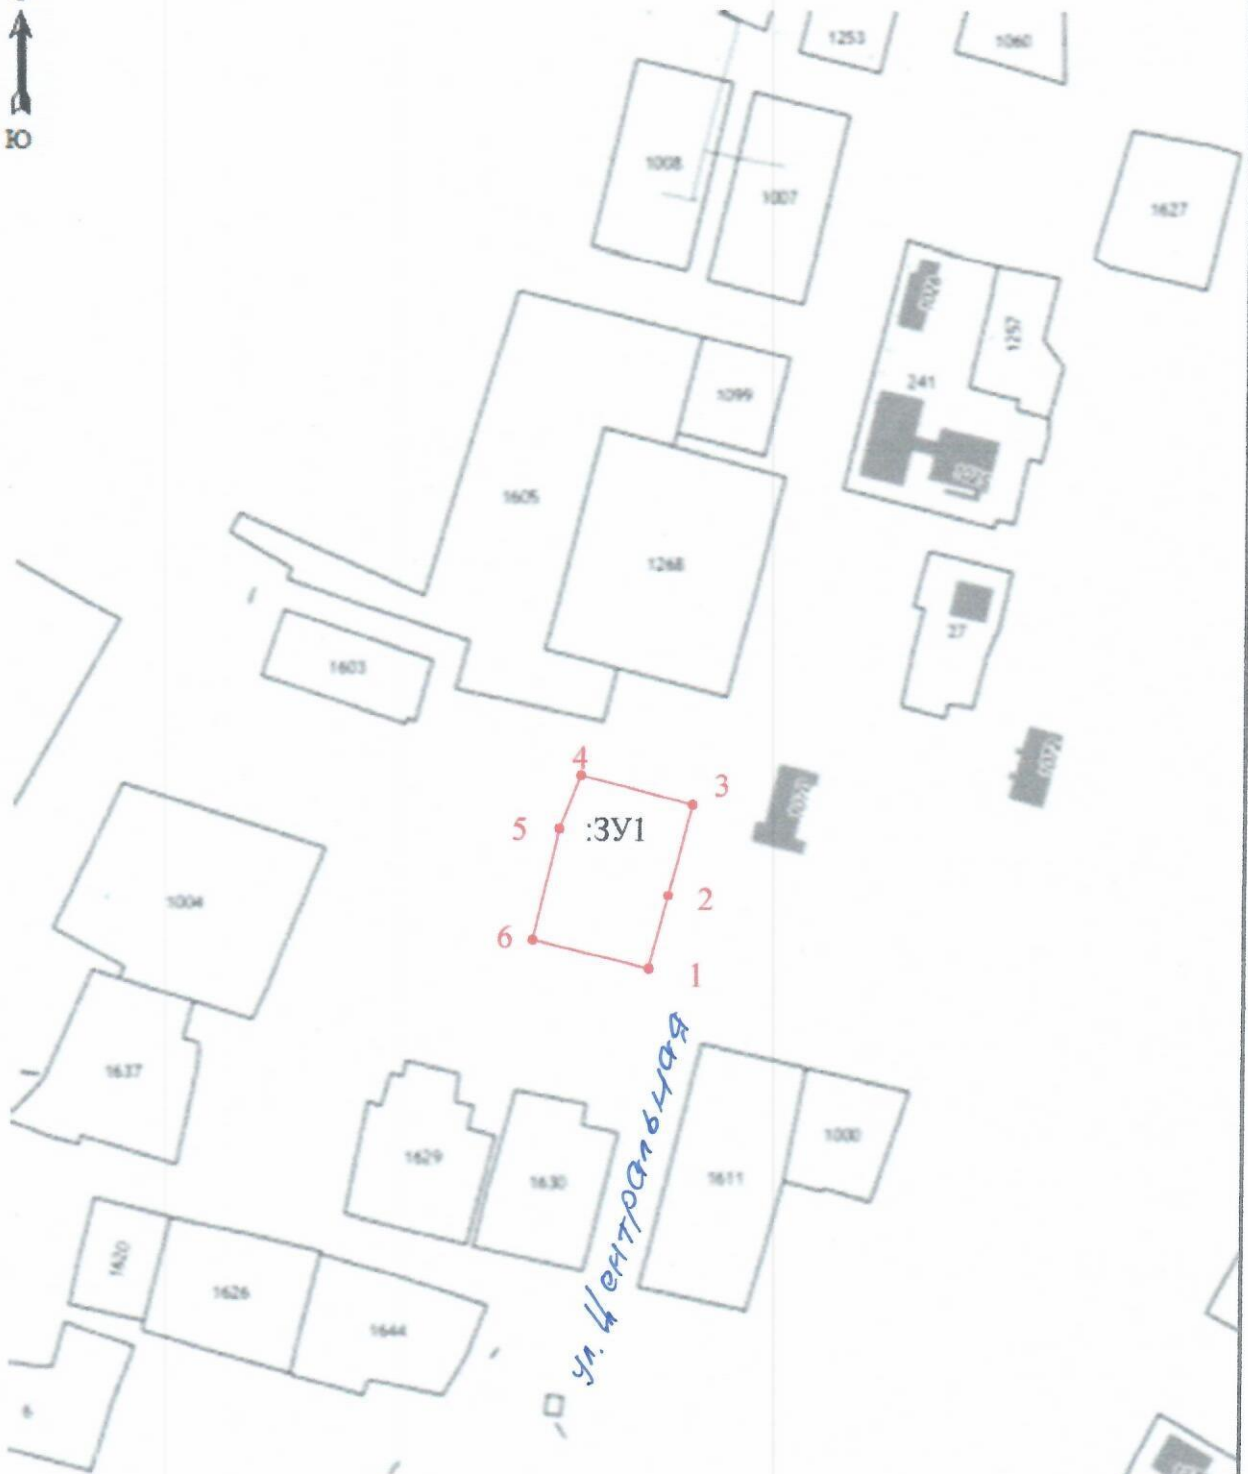

ул. Центральная



Масштаб: 1:2000

Пояснительная записка

к схеме расположения земельного участка на кадастровом плане территории Южного сельского поселения Крымского района в кадастровом квартале 23:15:0605002 расположенного : Краснодарский край, Крымский район, Южного с/п п. Южный ул. Центральная, 19

Кадастровые работы выполняются кадастровым инженером Воробьевым В.П. квалификационный аттестат 23-11-542, по заявлению

гр. Любим Ольга Эдуардовна +79189961482
ФИО (полностью)

для уточнения границ и оформления правоустанавливающих документов на земельный участок площадью 1434 кв.м. из земель госсобственности по адресу п. Южный ул. Центральная, 19

Территориальная зона Ж-1Б (зона застройки индивидуальными жилыми домами с содержанием домашнего скота и птицы)

категория земель – земли населенных пунктов

разрешенное использование – малоэтажная многоквартирная жилая застройка.

Кадастровый инженер



Воробьев В.П.

12.03.2023г.

Тел. 8-918-366-08-16

Эл. почта viktor.vorobev.62@mail.ru