




Геоданные

№ точки	Длины линий м.	координата X	координата Y
1	32.47	485076.99	1279388.07
2	24.24	485090.41	1279358.50
3	33.12	485112.97	1279367.37
4	6.82	485099.89	1279397.80
5	0.58	485093.61	1279395.13
6	0.58	485093.86	1279394.61
7	11.89	485083.14	1279389.47
8	1.12	485082.66	1279390.48
1	6.16	485076.99	1279388.07

Площадь: 795.04 кв.м.

Периметр: 116.40 м.

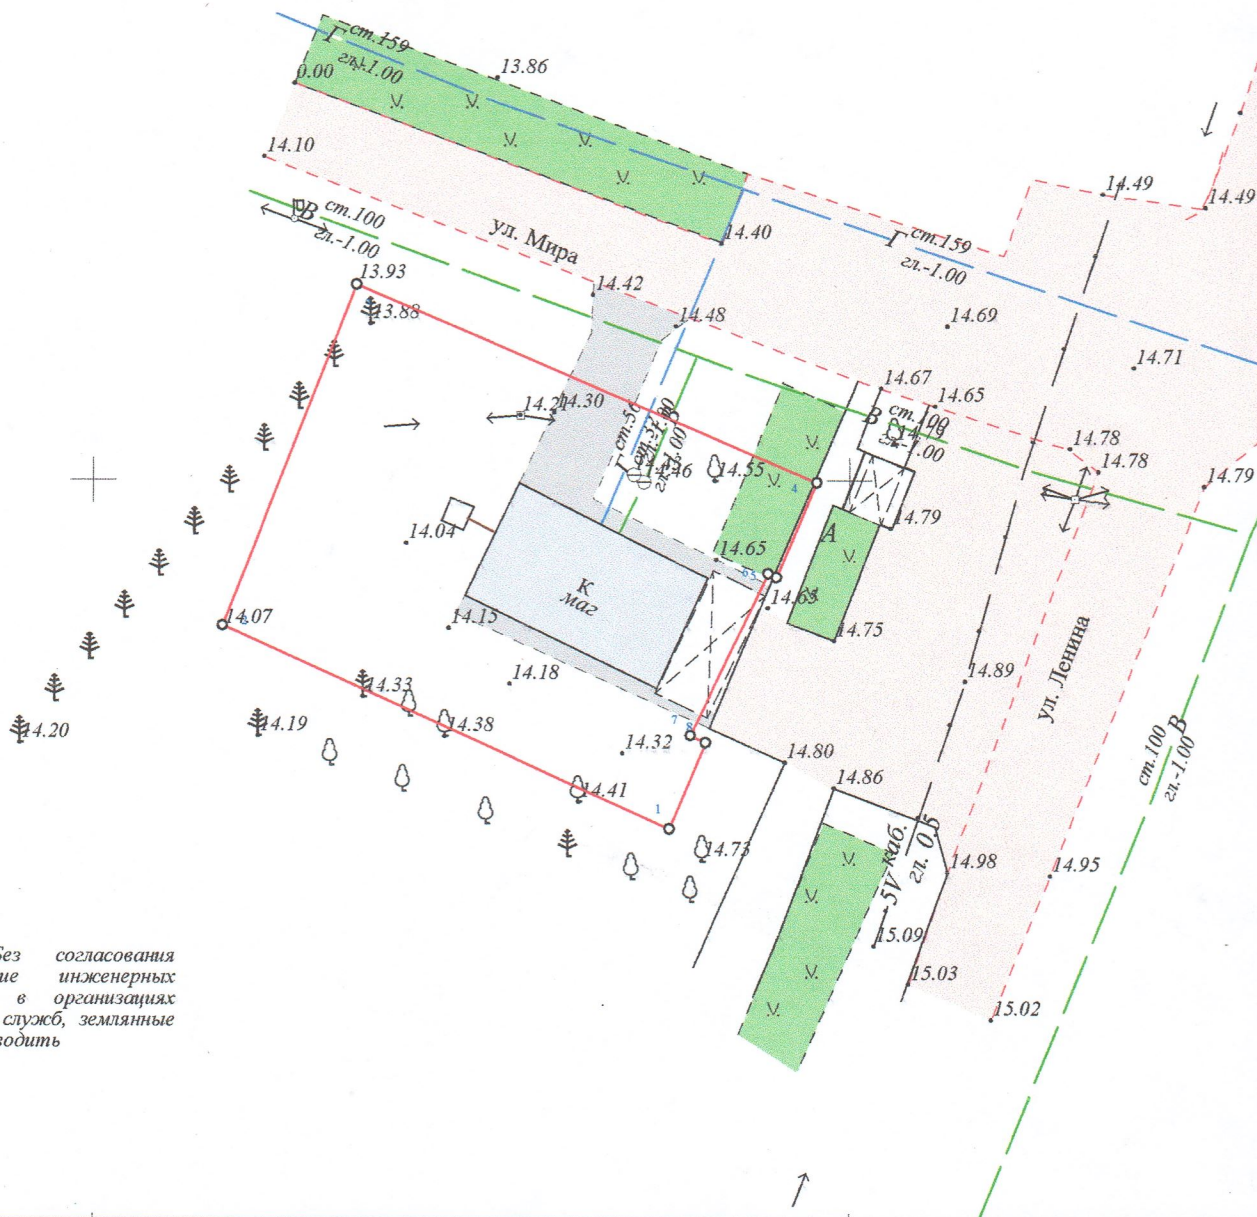

Внимание! Без согласования местоположение инженерных коммуникаций в организациях коммунальных служб, земляные работы не проводить

Заказчик: Качелаевский Н.Н.

Топографическая съемка

Изм. Кол.уч Лист № док. Подп. Дата

нач. отдела Бойко О.П. 02.10.24

исполнитель Аппазов А.М. 02.10.24

Адресу: Крымский район, х. Адагум, ул. Ленина, 53

Стадия Лист Листов

1

1

М 1:500

ГБУ КК " Крайтехнинвентаризация
Крайево БТИ" отдел по Крымскому
району