




Топографический план не дает права на проведение земельных работ и требует согласования положения и характеристик инженерных коммуникаций с эксплуатирующими организациями. Земельные работы производить в присутствии эксплуатирующих служб.

Координаты земельного участка		
№	X	Y
1	481964.53	1283018.72
2	481963.20	1283033.40
3	481952.48	1283032.35
4	481892.57	1283027.24
5	481809.64	1283021.98
6	481811.45	1283007.97
7	481869.58	1283011.49
8	481913.44	1283014.15
9	481934.69	1283015.85
1	481964.53	1283018.72
МСК 23, зона-1		

						Масштаб 1:500			
						Краснодарский край, Крымский район, с/о Кеслеровский, х. Павловский, ул. Матросова, 20. КН 23:15:0314001:242			
Изм.	Колуч.	Лист	№ док.	Подп.	Дата	Топографическая съемка	Стадия	Лист	Листов
Кадастр. инж.		Оборнев Б.П.			08.24			1	2
						Система координат МСК-23, зона 1 Система высот Балтийская			

# Схема планировочной организации участка М 1:500 Краснодарский край, Крымский р-н х.Павловский, ул. Матросова, 20

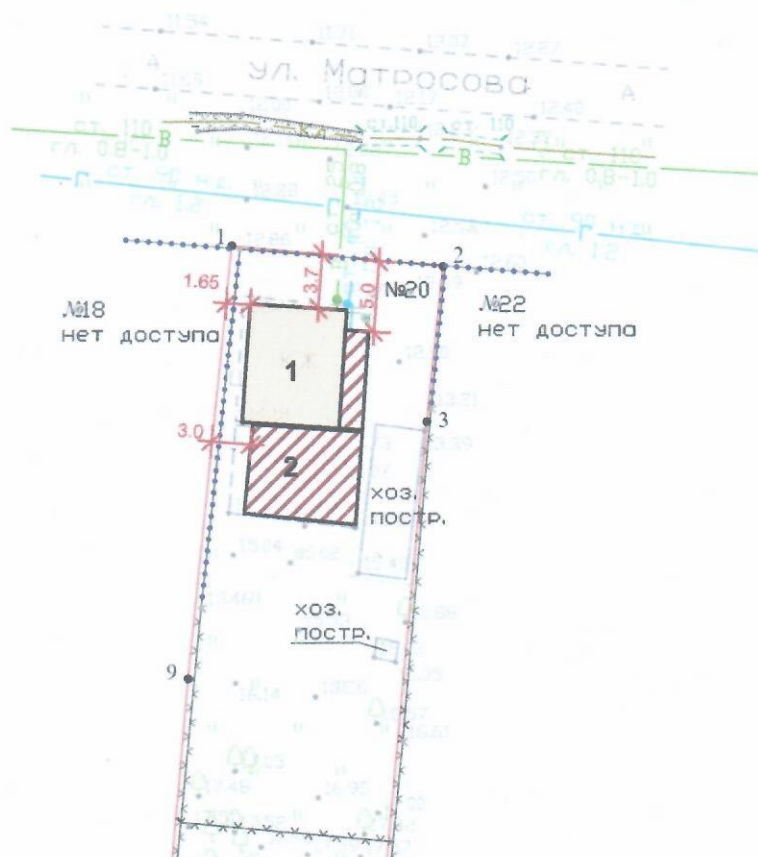

## Экспликация зданий и сооружений

№ по г/п	Наименование	Примеч.
1	Жилой дом	существующ
2	Пристройка	проектир

## Условные обозначения

