Геоданные

№ точек	Длины линий м.	координата X	координата Y
1		463220.57	1292662.26
2	9.15	463211.65	1292660.25
3	6.48	463213.11	1292653.94
4	8.69	463215.07	1292645.47
5	13.24	463227.95	1292648.54
6	3.89	463231.83	1292648.21
7	22.55	463253.90	1292652.85
8	4.71	463252.98	1292657.47
9	30.78	463222.83	1292651.28
1	11.22	463220.57	1292662.26

Площадь: 275.716 кв.м.
Периметр: 110.71 м.

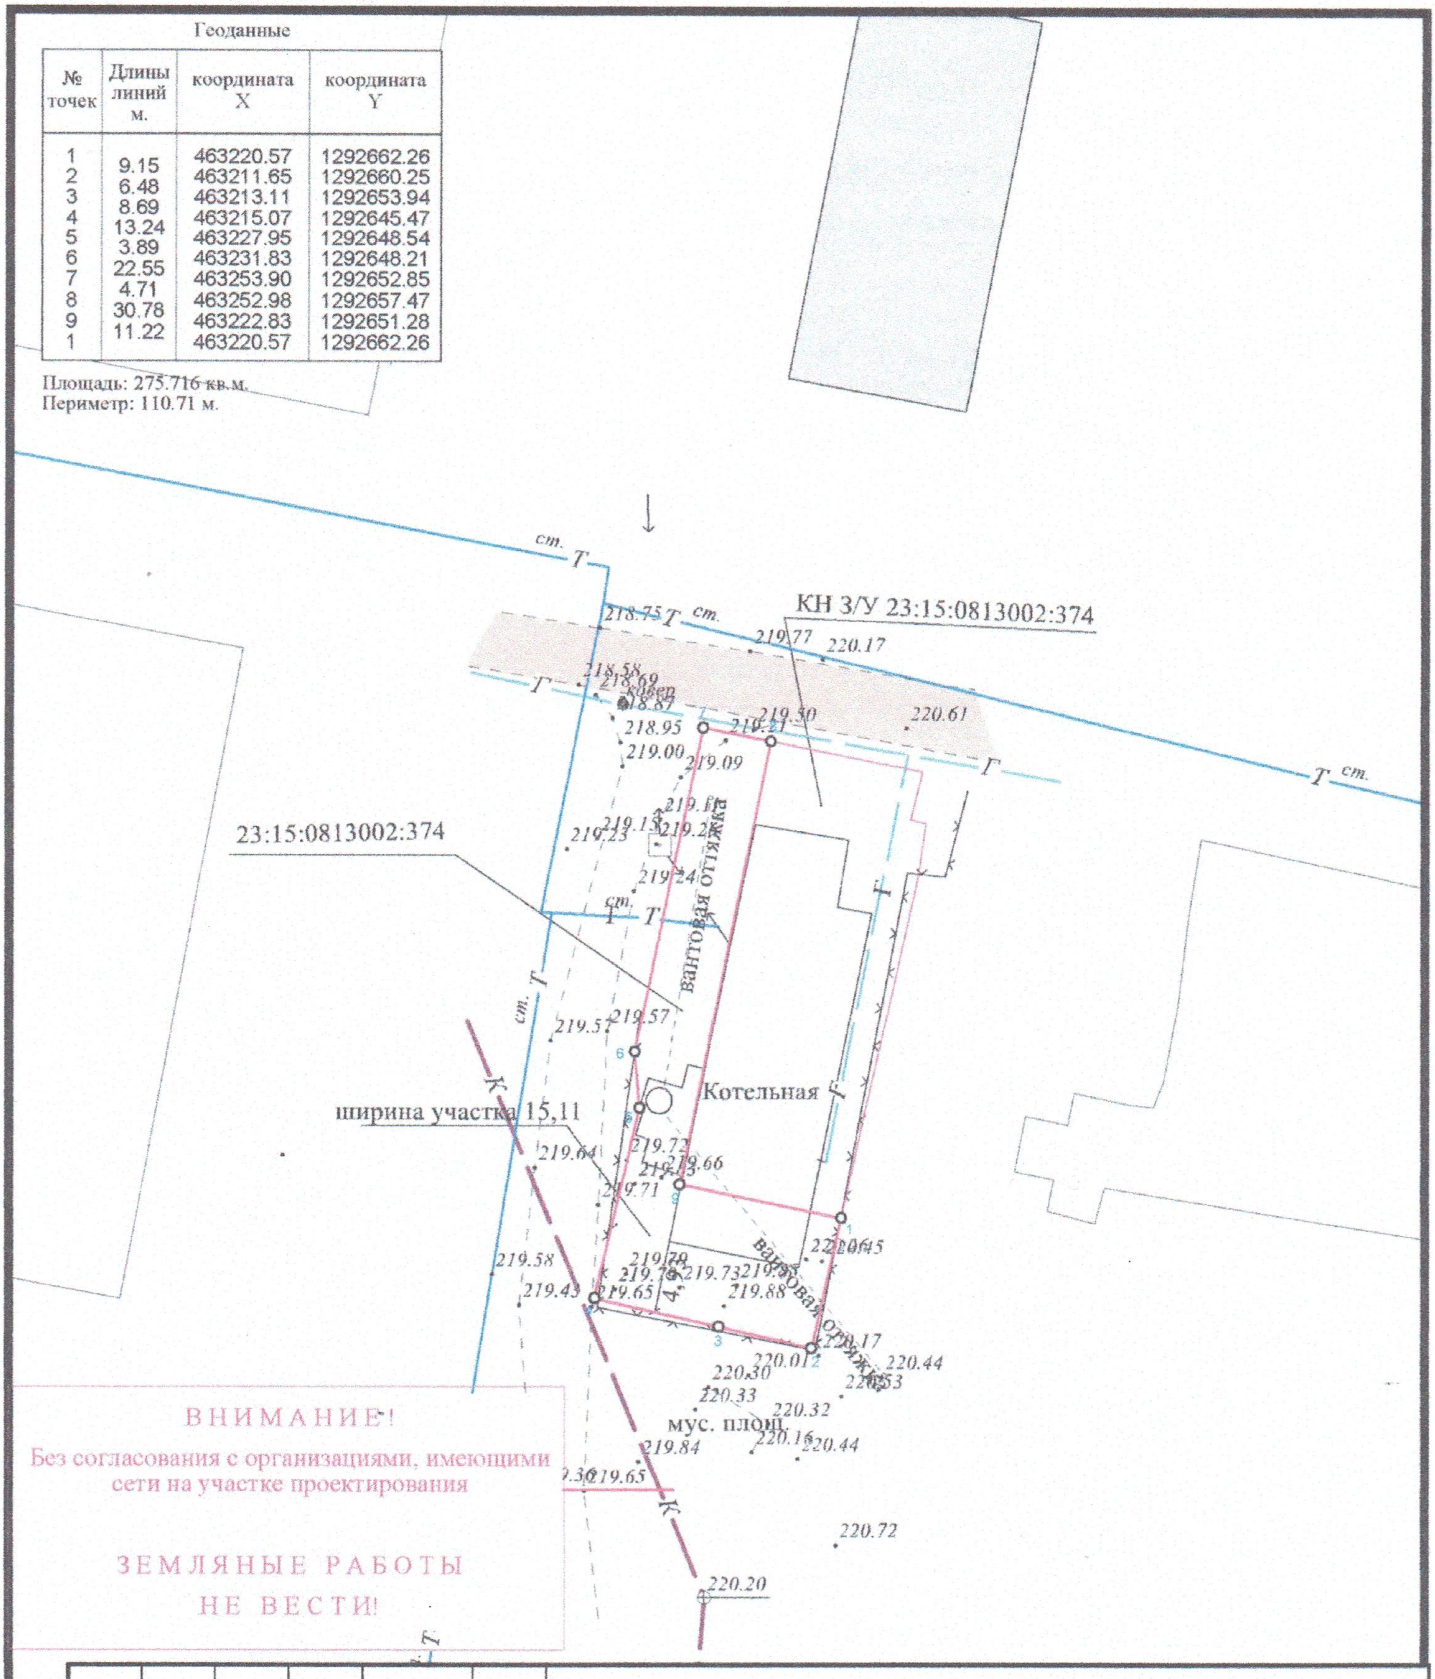

Изм.	Кол.уч	Лист	№ док.	Подп.	Дата	Заказчик: Администрация МО Крымский район		
						Адрес: п. Саук-Дере, ул. 60 лет Образования СССР, 16Б		
						Топографичесская съемка	Стадия	Лист 1 / Листов 1
Директор		Гаман С.А.						
Исполнитель		Силос В.А.				Масштаб 1:500 в 1 сантиметре 5 метров Система координат МСК-23 зона 1	МКУ "УЗР"	