


Чертеж межевания территории
М 1:2000

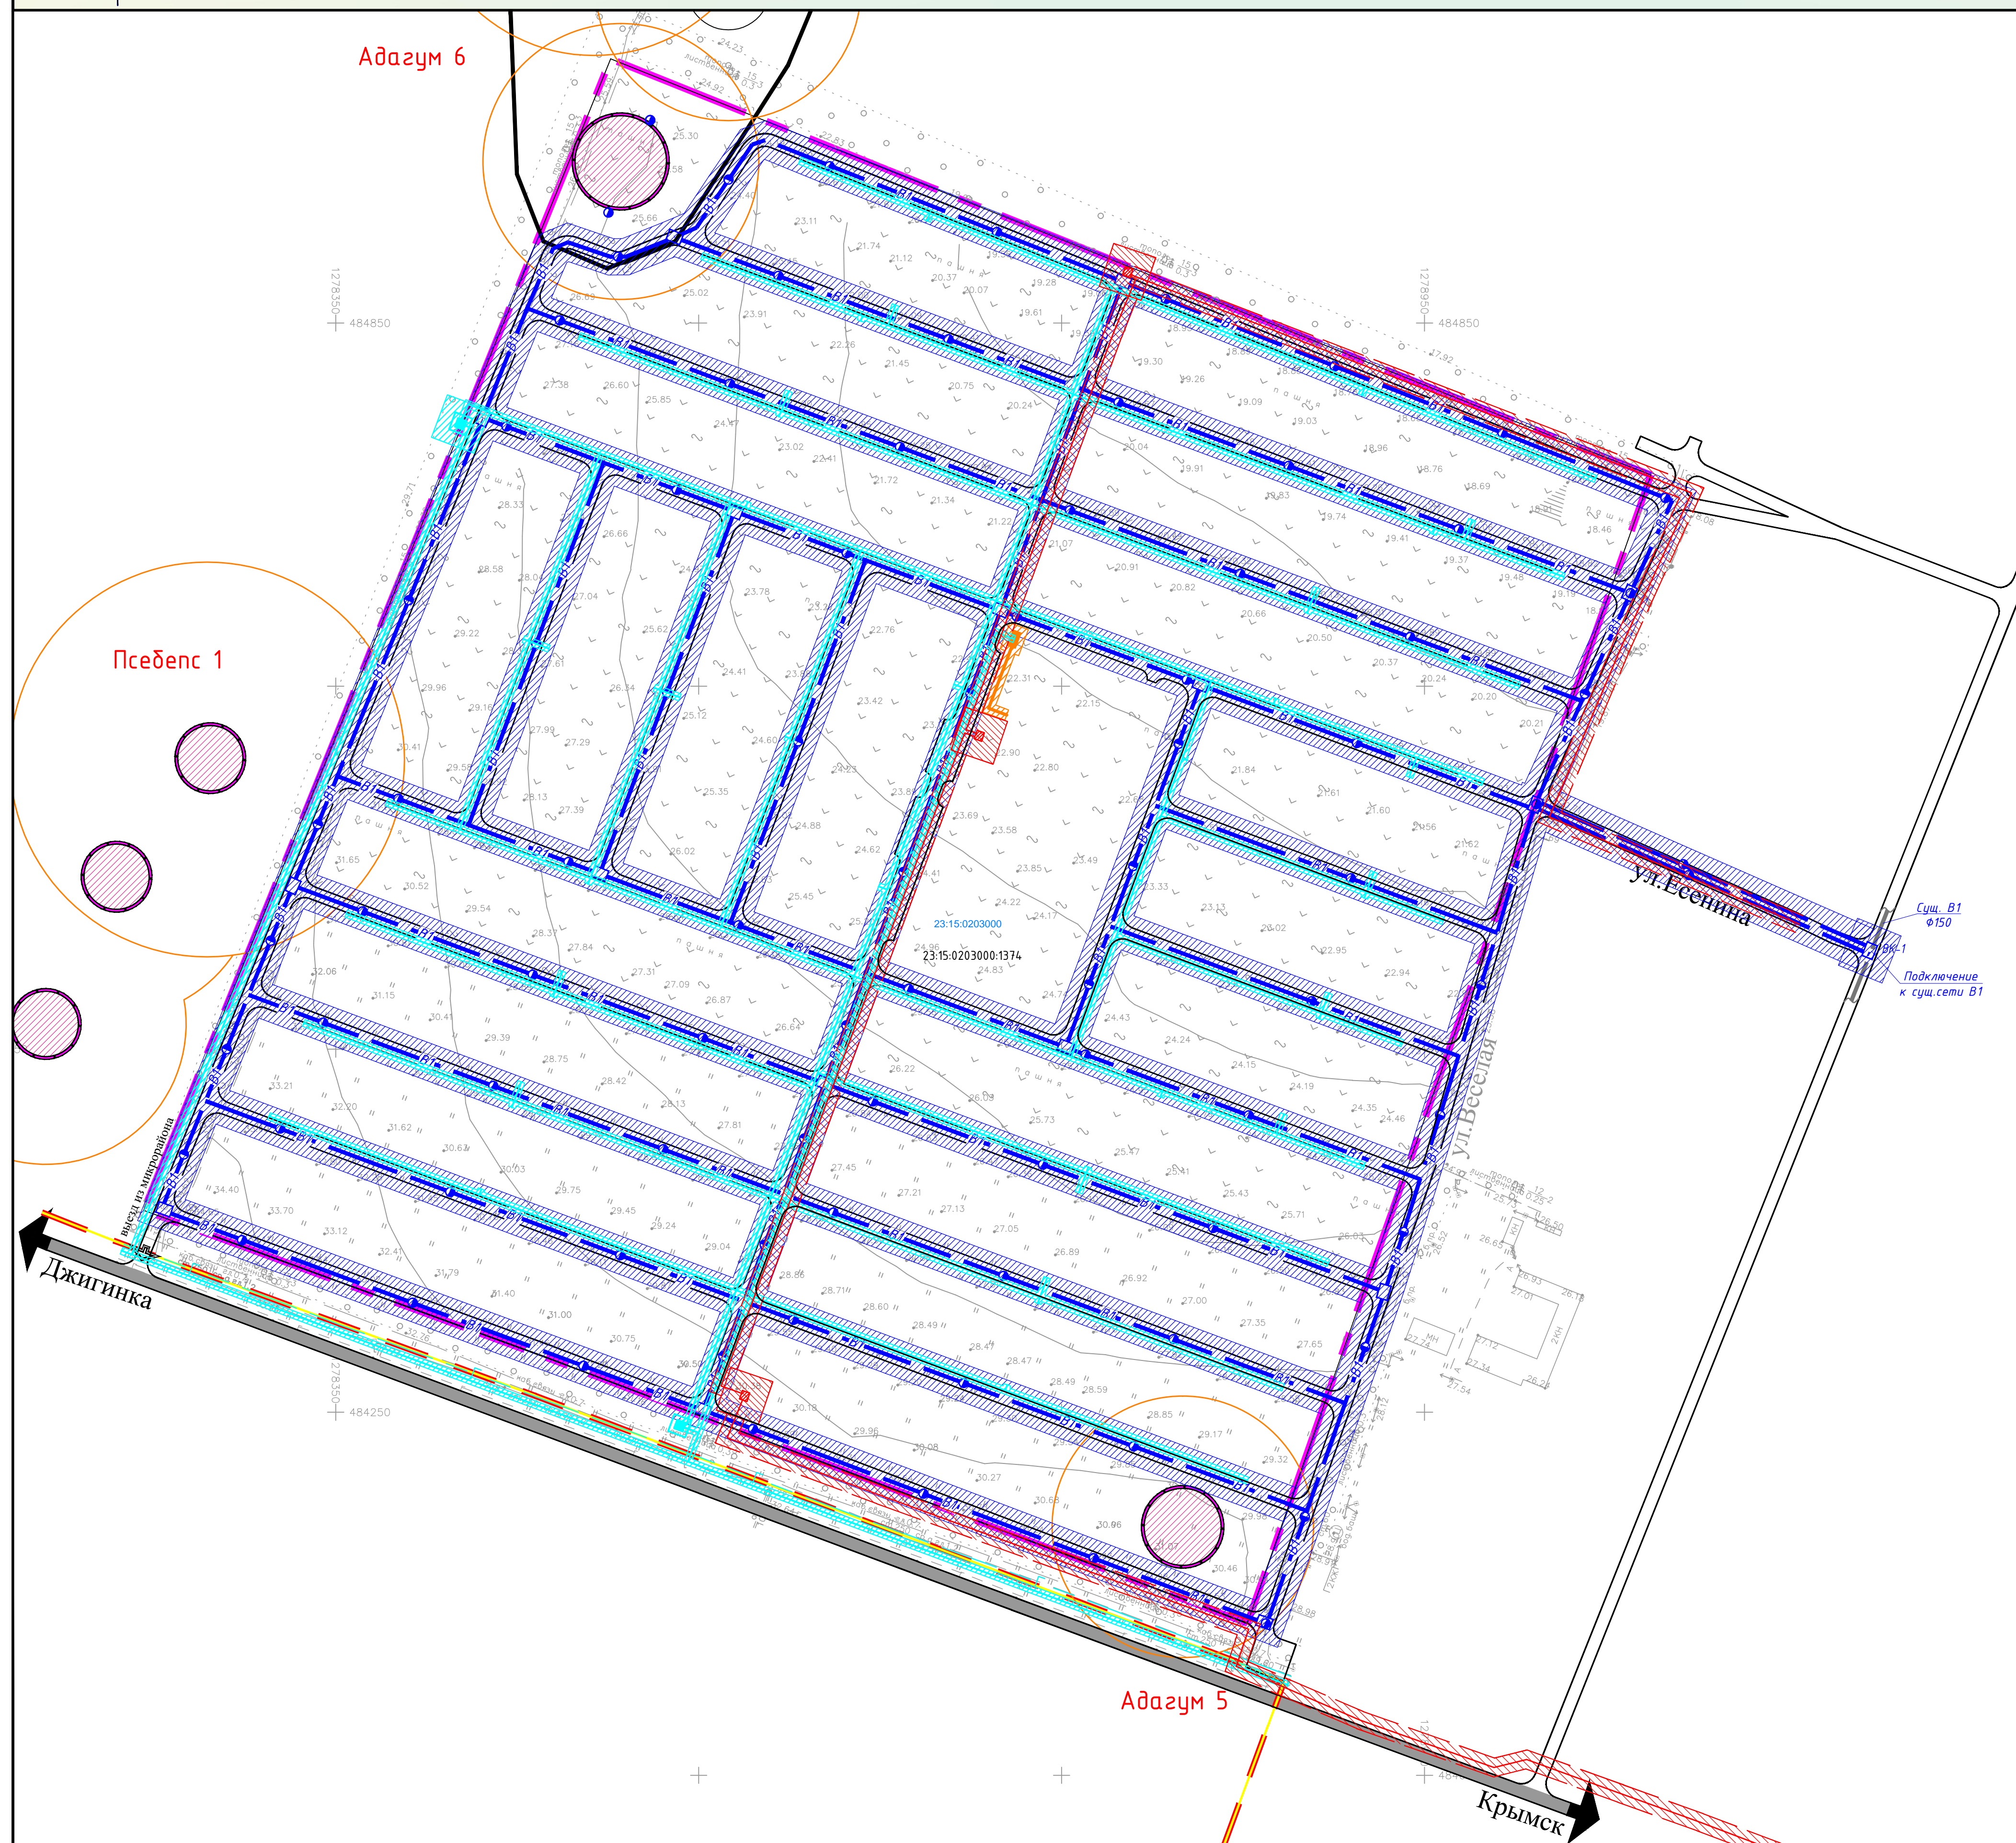

УСЛОВНЫЕ ОБОЗНАЧЕНИЯ

	Граница планируемой территории
	Граница населенного пункта хутора Адагум
	Объект культурного наследия - памятник археологии (курган)
	Граница территории объекта культурного наследия - памятника археологии (кургана, курганной группы)
	Пункт редуцирования газа (ПРГ)
	Газопровод распределительный
	Проектируемая теплотрасса
	Проектируемая теплогенераторная
	Проектируемая трансформаторная подстанция 10/0,4 кВ
	Проектируемая ВЛЗ 10 кВ
	Объединенный хозяйственно-питьевой и противопожарный водопровод
	Камера переключения с арматурой

Границы зон с особыми условиями использования территории

	Охранная зона объекта культурного наследия (памятника археологии - кургана, курганной группы)
	Охранная зона распределительного газопровода
	Охранная зона тепловых сетей
	Охранная зона объектов электросетевого хозяйства
	Санитарно-защитная полоса водопровода
	Граница и номер кадастрового квартала
	Границы существующих земельных участков и его кадастровый номер

Примечание:
1. Чертеж выполнен в системе координат МСК-23
2. Границы публичных сервитутов отсутствуют
3. Планируемых объектов федерального значения, объектов регионального значения документами территориального планирования на проектируемой территории не предусмотрено.

					2022	Договор № 03-2022 от 15.04.2022			
						Подготовка проекта планировки и проекта межевания территории жилого квартала в хуторе Адагум Адагумского сельского поселения Крымского района Краснодарского края			
Изм	Колуч	Лист	№ Док	Подпись	Дата	Проект межевания	Стадия	Лист	Листов
Разработал	Радюк				2022	Материалы по обоснованию проекта межевания	ПМ	ПМ-2	1
						Чертеж межевания территории	ИП Радюк А.А.		
						М 1:2000			