Геоданные

№ точек	Дирекционные углы ° '	Длины линий м	координата X	координата Y
1			468161.04	1311697.10
2	185°23'	20.01	468141.12	1311695.22
3	271°58'	16.37	468141.68	1311678.86
4	275°39'	43.85	468146.00	1311635.22
5	5°07'	13.01	468158.96	1311636.38
6	8°12'	3.72	468162.64	1311636.91
7	92°17'	36.55	468161.18	1311673.43
8	92°18'	8.48	468160.84	1311681.90
9	10°44'	0.97	468161.79	1311682.08
10	89°35'	9.48	468161.86	1311691.56
1	98°25'	5.60	468161.04	1311697.10

Площадь: 1121.87 кв.м.
Периметр: 158.03 м.

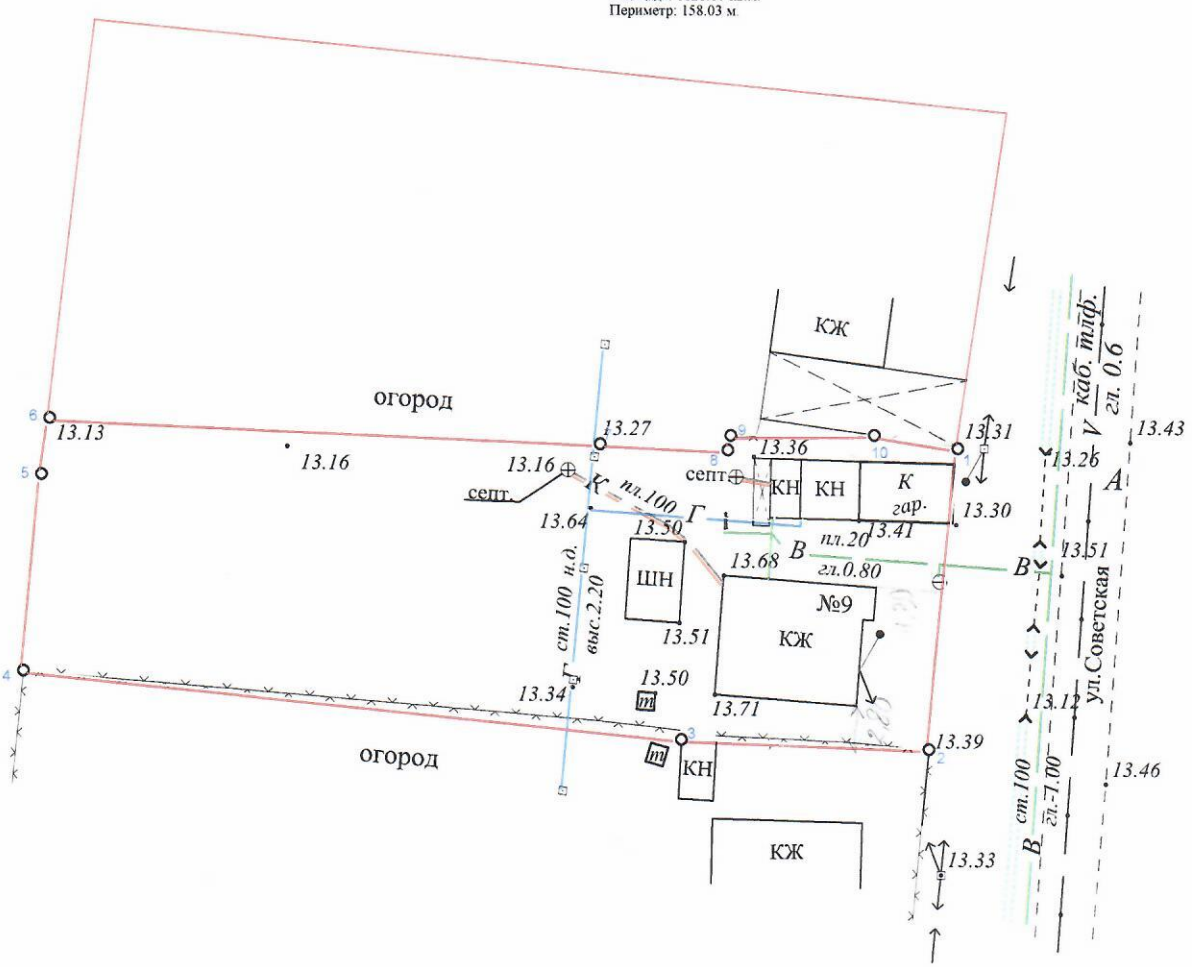

Изм.	Кол.уч	Лист	№ док.	Подп.	Дата
Исполнитель		Морарь В.Г.			

1932 г. постройка

Схема расположения объектов капитального строительства

с.Мерчанское, ул.Советская,9

Стадия	Лист	Листов
	1	1

М 1:500
в 1 сантиметре 5 метров

ИП Морарь В.Г.

Морарь Валерий Григорьевич